



Parede Acústica

Parede composta por 4 chapas (ST ou RU) de 12,5 mm com duas linhas de perfis em aço galvanizado independentes, com duas camadas de chapas sobrepostas em cada face e uma camada de lã de vidro entre os perfis. Tendo espessura final de 160 mm, coeficiente variável de 2,75 a 3,65m, peso específico de 40kg/m³ e resistência ao fogo de 60 minutos, o desempenho acústico desta parede varia entre 53 dB (sem IS) e 60 dB (com IS).

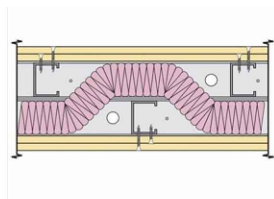

Destinado para

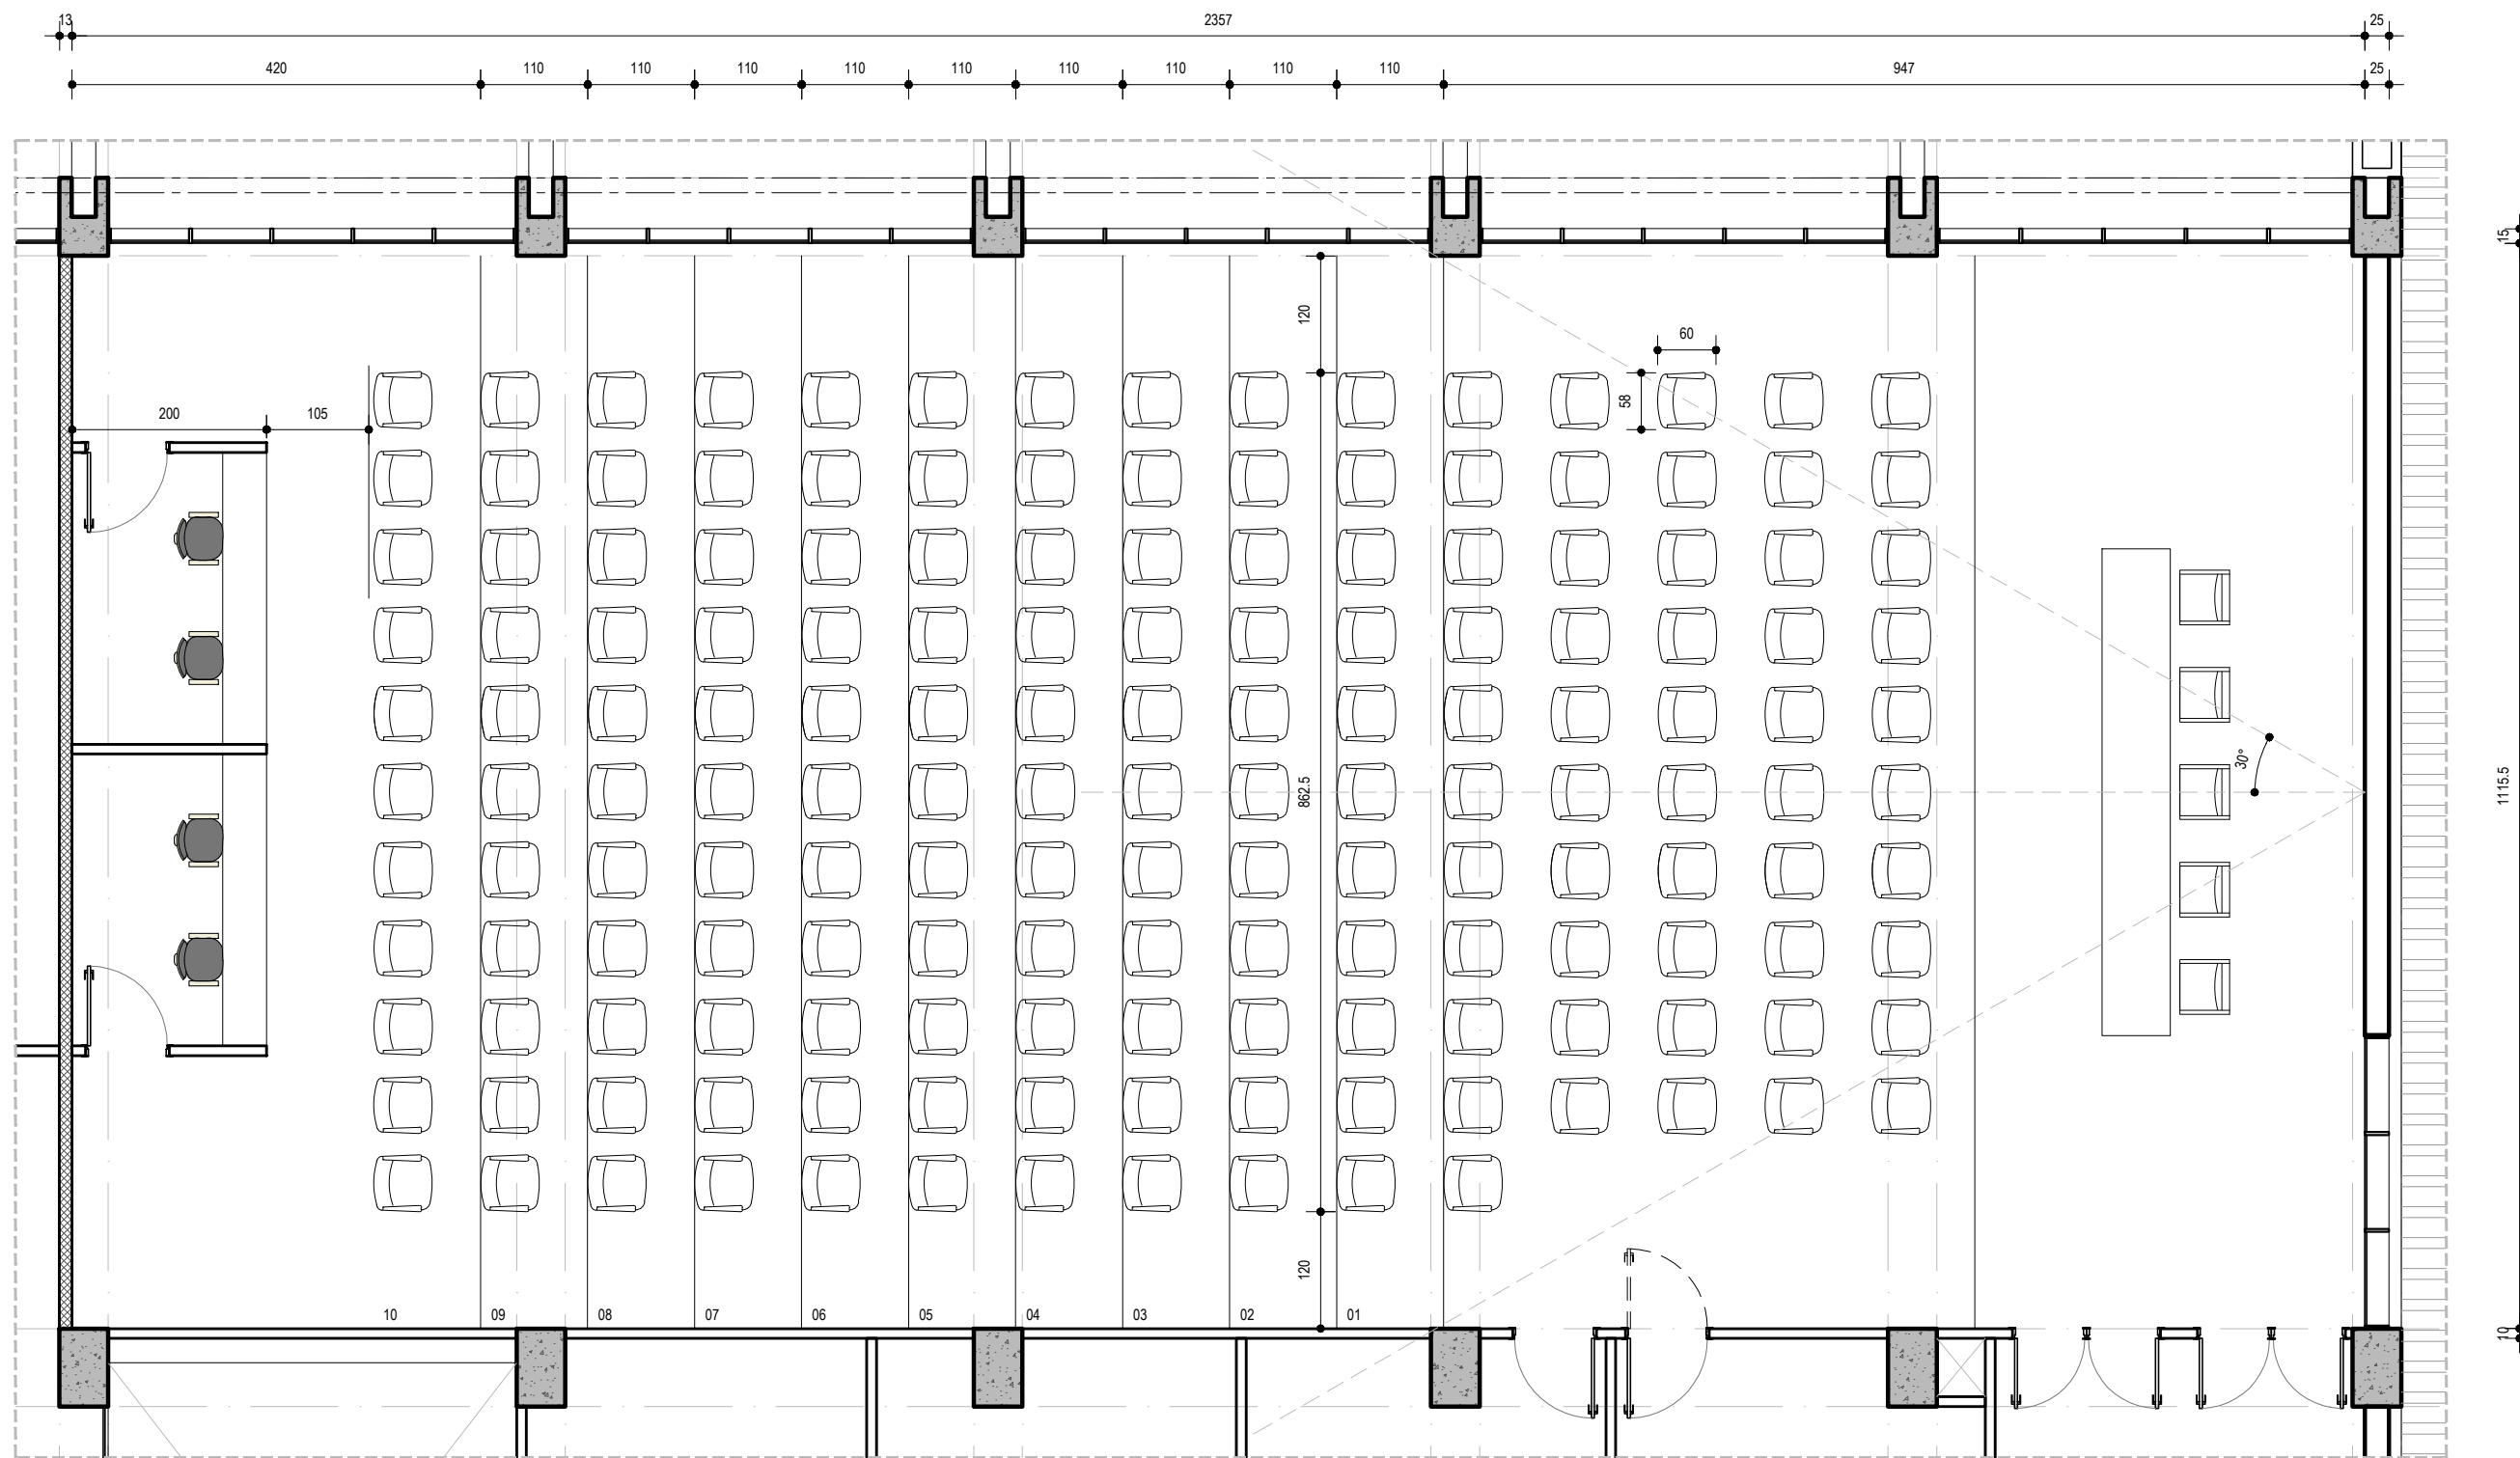

PLANTA BAIXA AUDITÓRIO B -TÉRREO

ESCALA 1:75

