


CORTE AA - LEVANTAMENTO ARQUITETÔNICO - MODULAÇÃO ESTRUTURAL TÉRREO

ESCALA 1/75

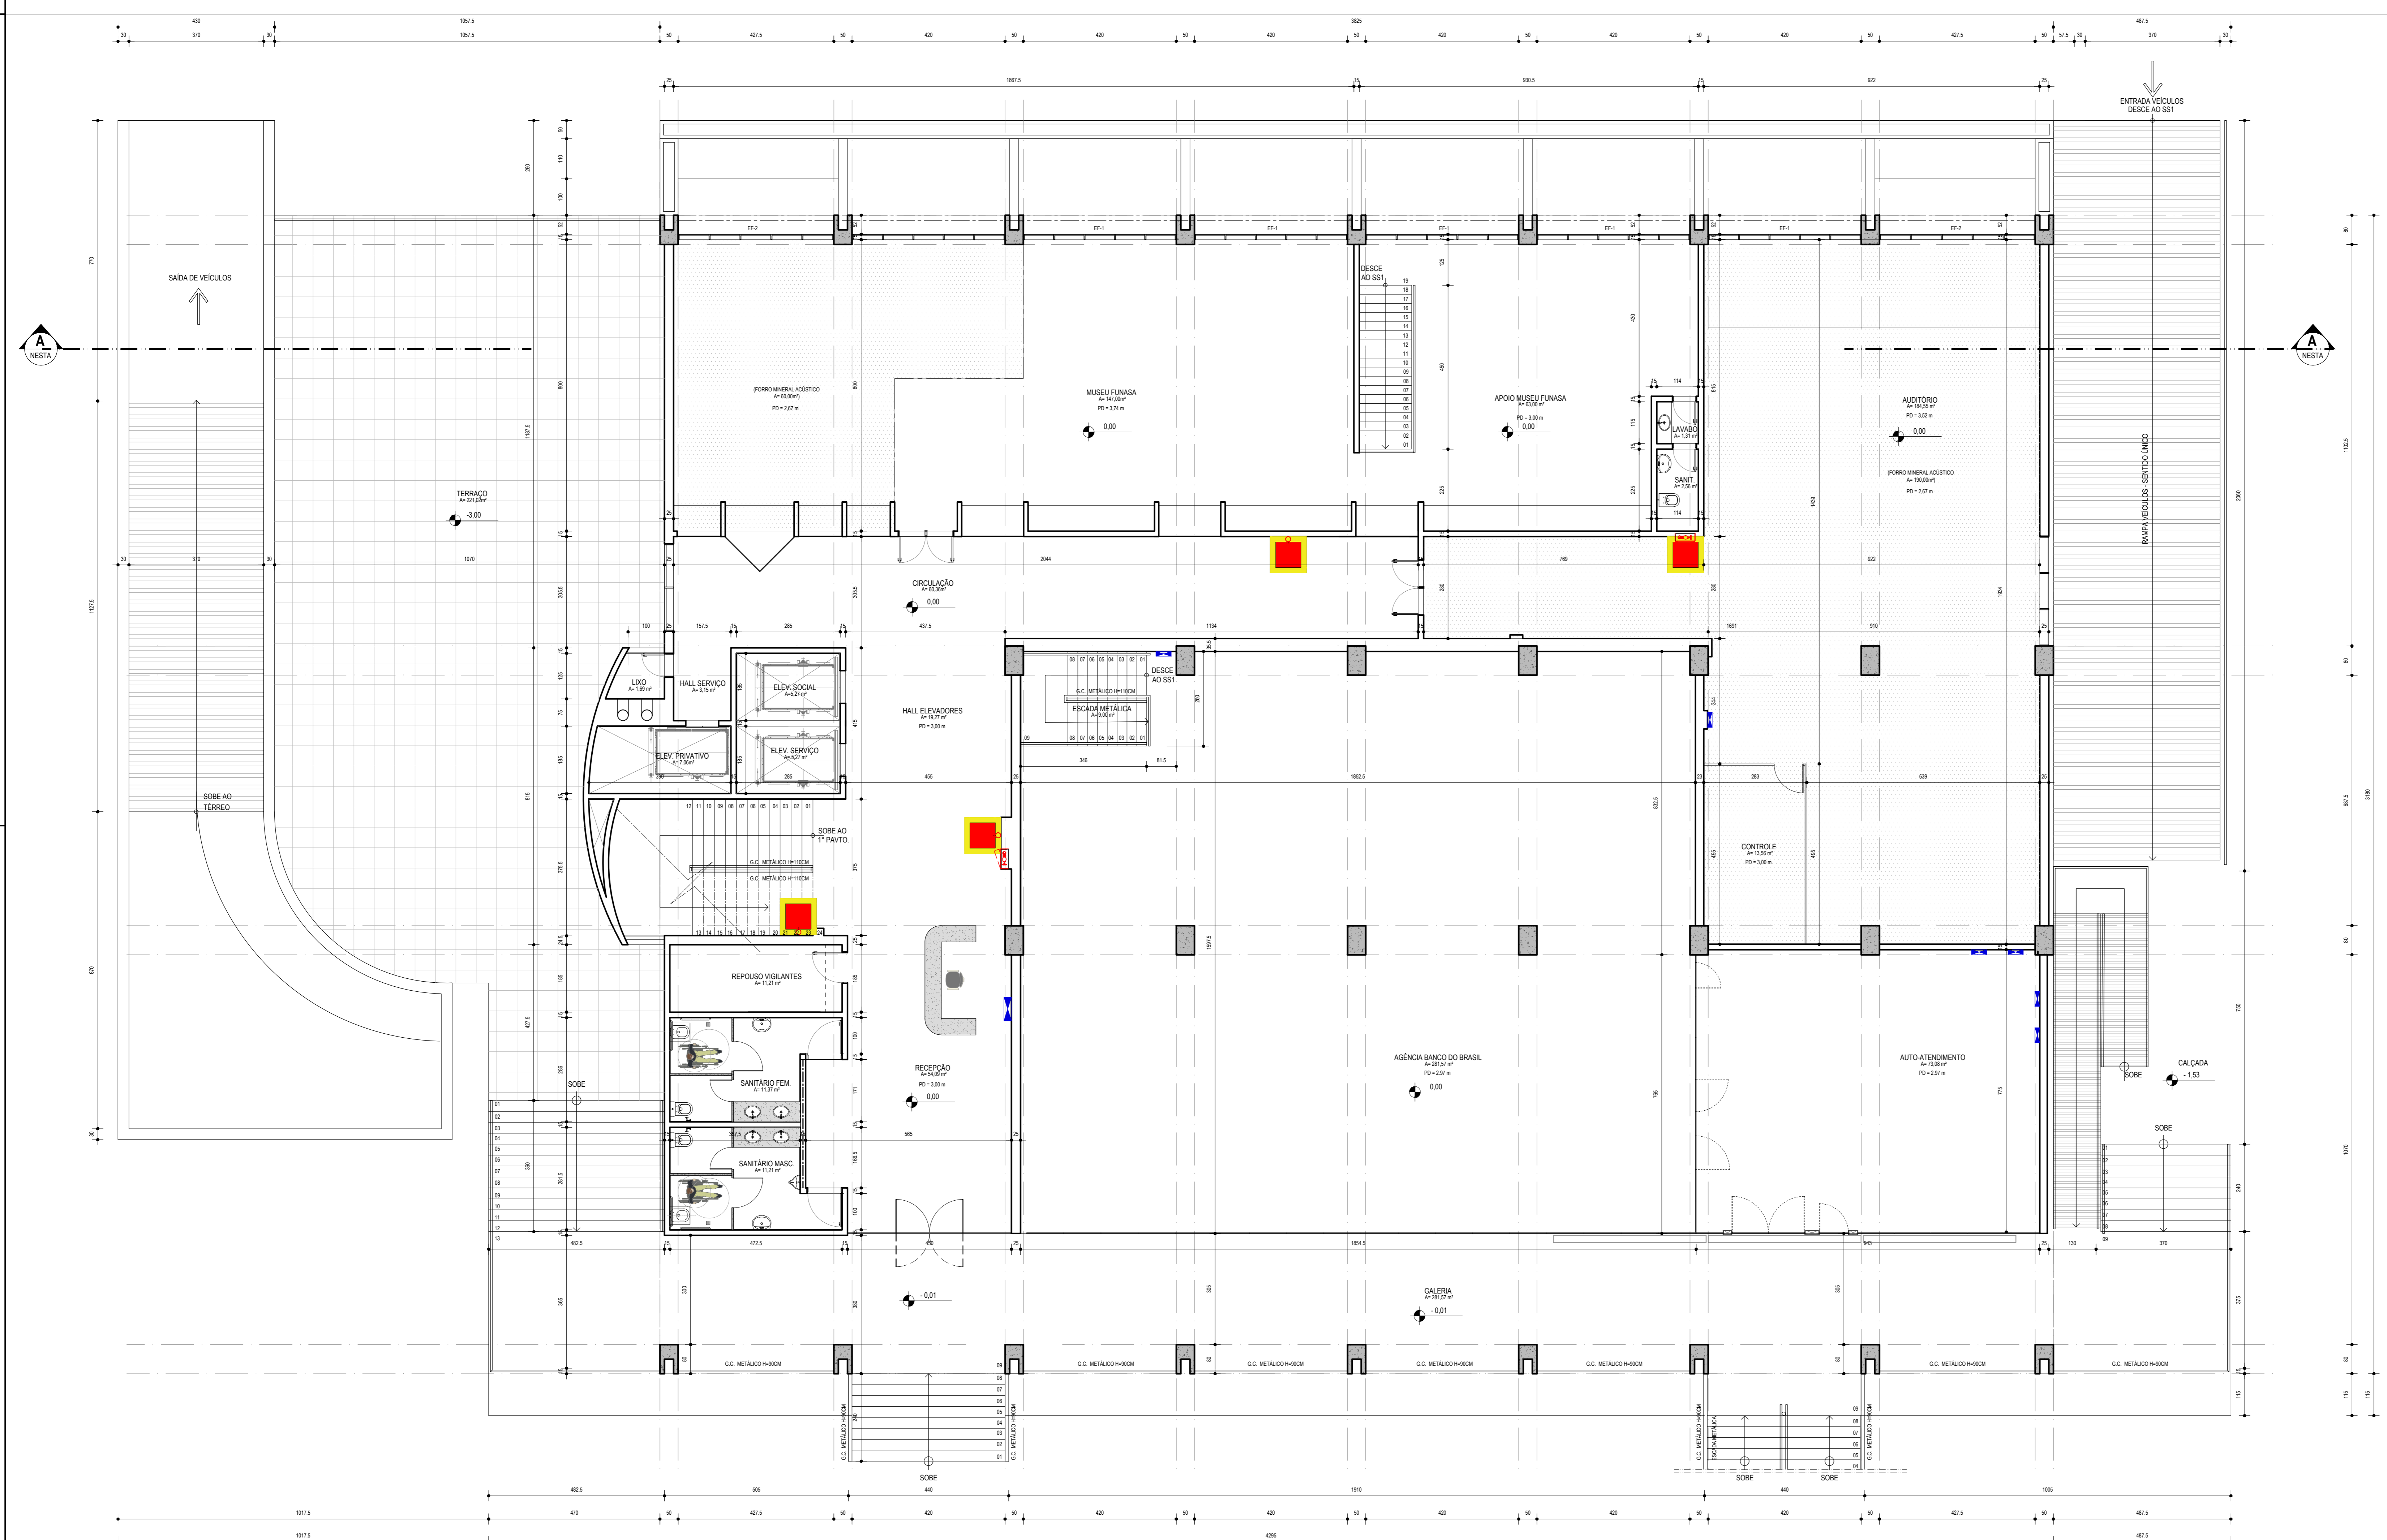

PLANTA BAIXA LEVANTAMENTO ARQUITETÔNICO - TÉRREO

ESCALA 1/75

NOTA: ACESSIBILIDADE | COE-07
 O PROFISSIONAL RESPONSÁVEL PELA EXECUÇÃO DA OBRA, JUNTAMENTE COM O PROPRIETÁRIO, SE COMPROMETE A CONSTRUIR A CALÇADA DE SUA RESPONSABILIDADE, ADEQUANDO-A COM AS VIZINHAS EXISTENTES, ATENDENDO A ACESSIBILIDADE A TODOS, COM RAMPAIS E OUTROS ITENS NOS TERMOS DO CÓDIGO DE EDIFICAÇÕES DO DISTRITO FEDERAL, CIRCULAR Nº 13306 - SUCAR DE 24 DE SETEMBRO DE 2006.

NUMERAÇÃO DO PROTOCOLO:	
SETOR:	SETOR DE EDIFÍCIOS PÚBLICOS NORTE - SEPPI - RA 1
ENDEREÇO:	SEPPI 500, BLOCO A, ASA NORTE, BRASÍLIA - DF
PROPRIETÁRIO:	CONSELHO DE ARQUITETURA E URBANISMO DO DISTRITO FEDERAL - CAU/DF
AUTOR DO PROJETO:	KATYANE BARRY FERREIRA BARBOSA - CAU - A307881
RESPONSÁVEL TÉCNICO:	

PROPRIETÁRIO:	CONSELHO DE ARQUITETURA E URBANISMO DO DISTRITO FEDERAL - CAU/DF
AUTOR DO PROJETO:	KATYANE BARRY FERREIRA BARBOSA - CAU - A307881
RESPONSÁVEL TÉCNICO:	

CARREGOS SA:		CARREGOS SA:	

PROJETO DE MODIFICAÇÃO SEM ACRÉSCIMO DE ÁREA	1ª DA PRONÓIA
CONSELHO DE PRONÓIA:	
PLANTA BAIXA TÉRREO - LEVANTAMENTO ESC.1/75	ARQ - 02
	LEV - 02

BRASIL, CAU/DF, PROJETO DE ARQUITETURA E URBANISMO