Parede Acústica

Parede composta por 4 chapas chapas (ST ou RU) de 12,5 mm com duas linhas de perfis em aço galvanizado independentes, com duas camadas de chapas sobrepostas em cada face e uma camada de lã de vidro entre os perfis. Tendo espessura final de 160 mm, pé-direito variável de 2,75 a 3,65m, peso específico de 40Kg/m³ e resistência ao fogo de 60 minutos, o desempenho acústico desta parede varia entre 53 dB (sem lã) e 60 dB (com lã).

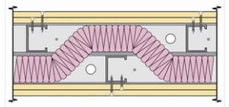

Destinado para

Residencial · Escritórios/ Corporativo · Escolas e Universidades · Cinemas · Shoppings/Loja · Hotéis e

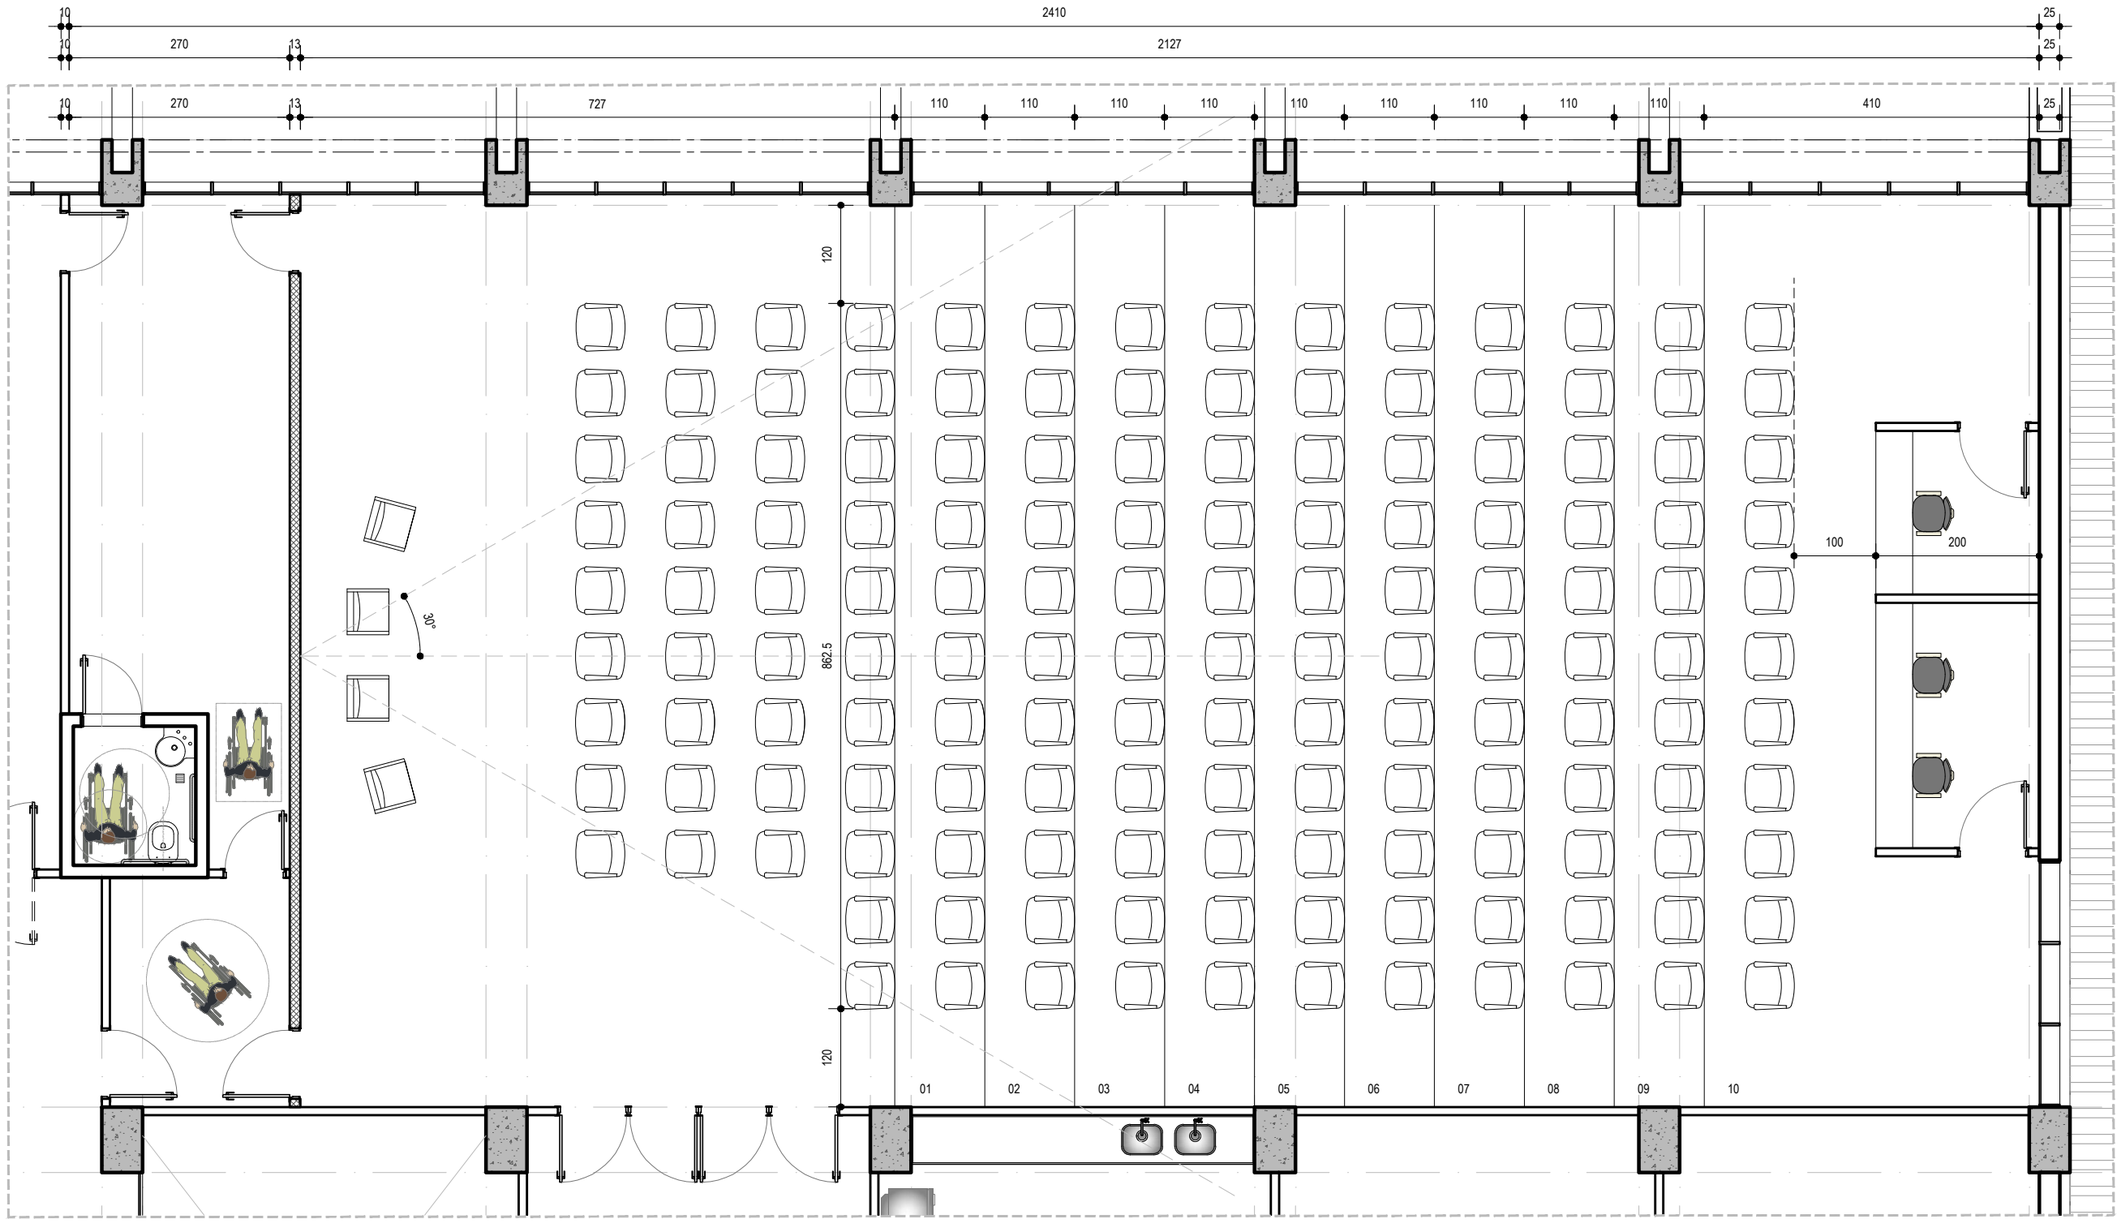

PLANTA BAIXA AUDITÓRIO A -TÉRREO

ESCALA 1:75

N

O
PR-04
W3 NORTE

ARQ - 03