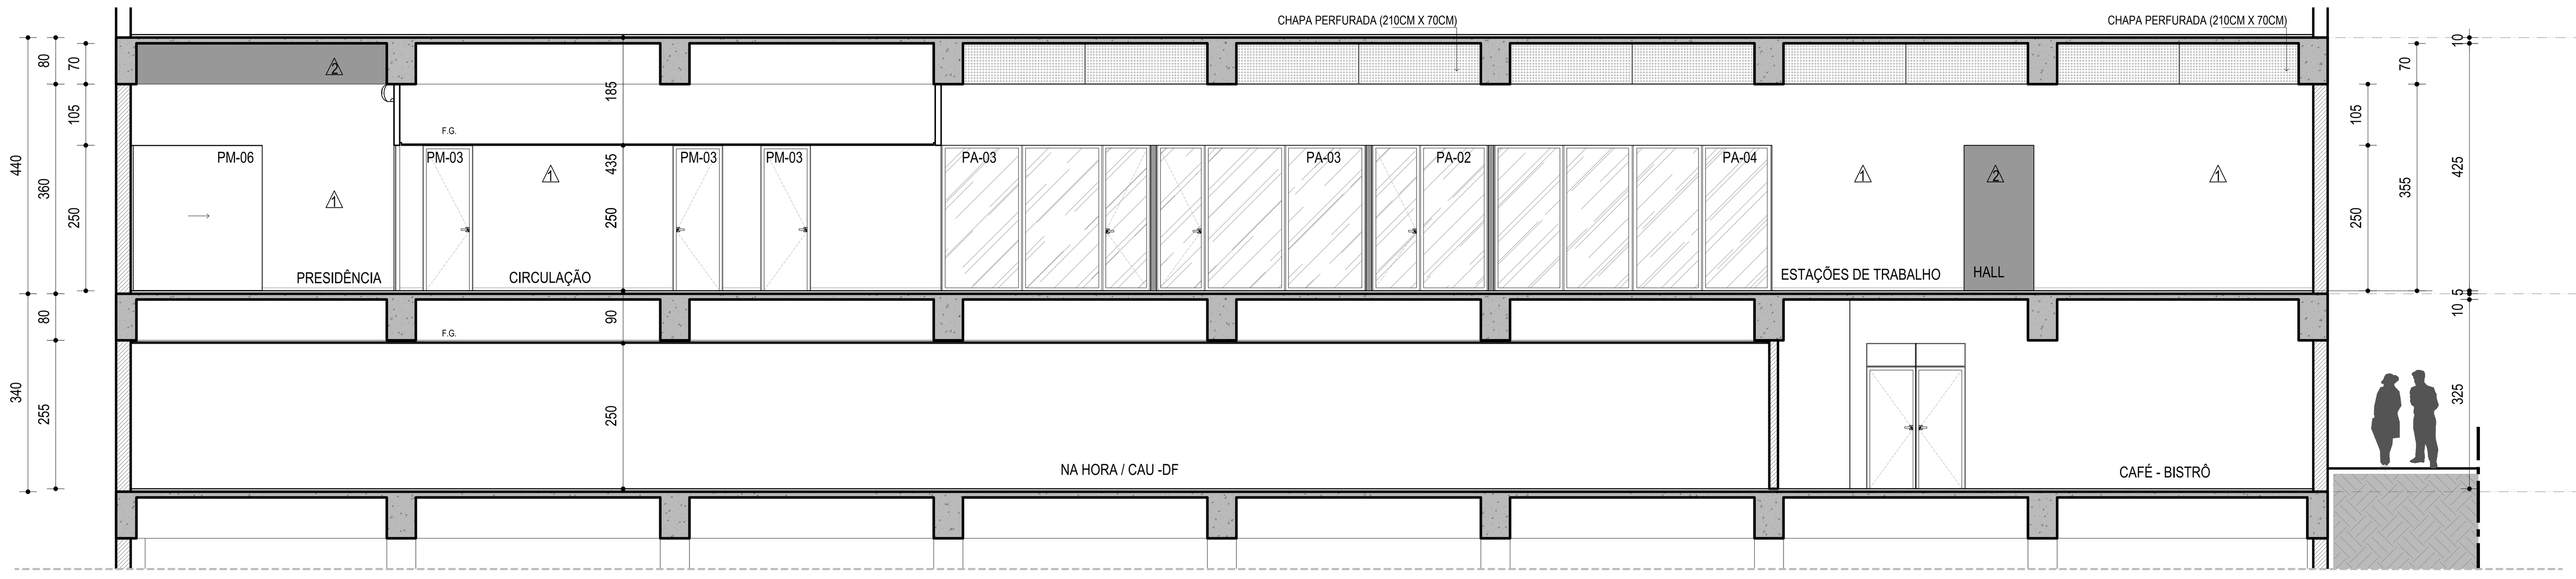

CORTE LONFITUDINAL GG

ESCALA 1:75

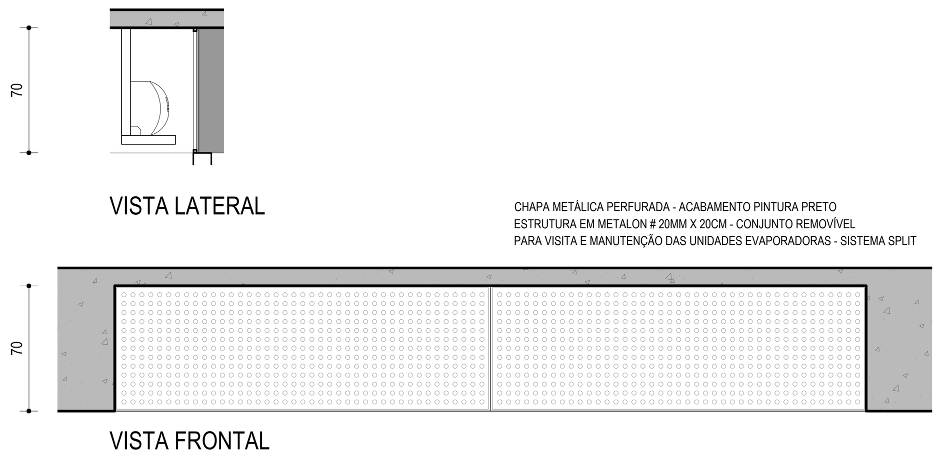

DET. 04 - DETALHAMENTO CHAPA PERFURADA - SPLITS

ESCALA 1:10

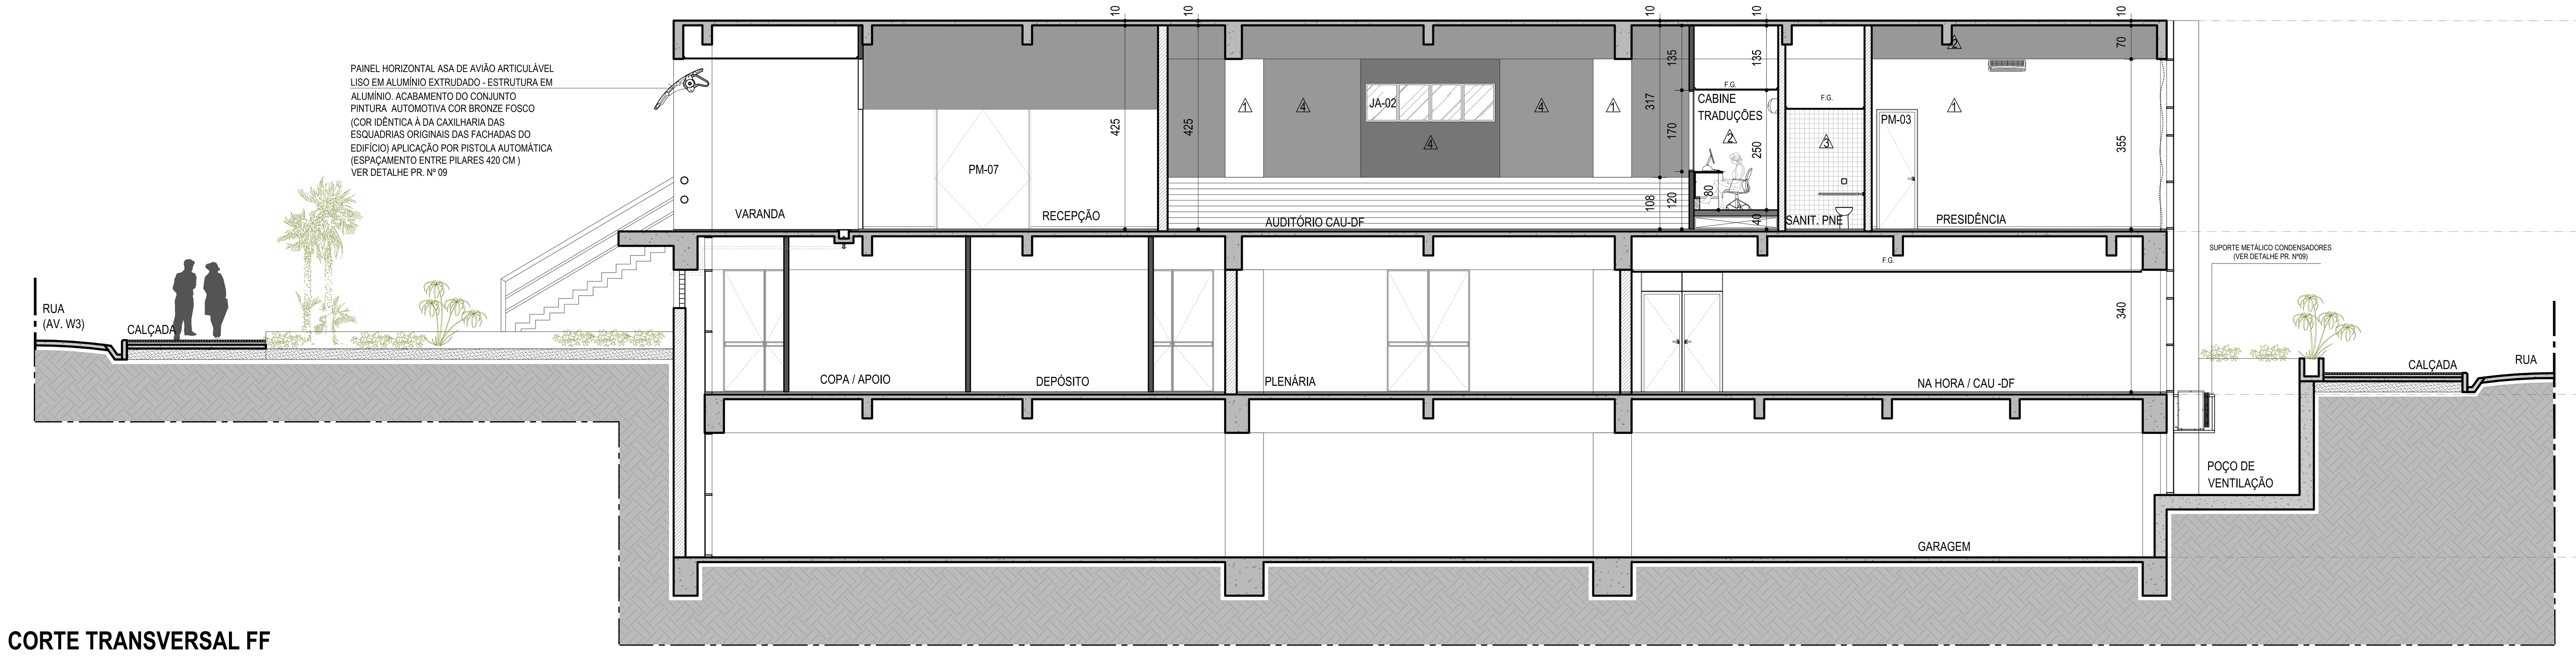

CORTE TRANSVERSAL FF

ESCALA 1:75

NOTAS: PISO ESCALONADO - AUDITÓRIO

SOBRE O PISO EXISTENTE SERÁ CONFECCIONADA UMA ESTRUTURA ESCALONADA LEVE, MODULAR COMPOSTA POR MALHA DE METALONMETALON 50X50 # 18 BARRAS DE 6000MM E PAINÉIS DO TIPO WALL OU SIMILAR, COMPOSTO DE MIOLO DE MADEIRA MACIÇA, LAMINADA OU SARRAFEADA, CONTRAPLACADO EM AMBAS AS FACES POR LÂMINAS DE MADEIRA E EXTERNAMENTE POR PLACAS CIMENTÍCIAS EM CRFS (CIMENTO REFORÇADO COM FIO SINTÉTICO) PRENSADAS, COM ESPESSURA MÍNIMA DE 40 MM, RESISTÊNCIA MECÂNICA COM DESEMPENHO À COMPRESSÃO AXIAL E FLEXÃO DE ATÉ 500 KGF/M², APOIADO NA ESTRUTURA METÁLICA E ATENDENDO A NBR 9533/86.

NOS PAINÉIS CORTADOS NA OBRA, DEVE SER APLICADO SELANTE (HIDROFUGANTE - 2 DEMÃOS) PARA PROTEÇÃO DO TOPO EXPOSTO. EXISTINDO IMPERFEIÇÕES NO MESMO, DEVE-SE PROCEDER A APLICAÇÃO DE MASSA NO LOCAL. O PAINEL DEVE FICAR COM TRÊS PONTOS DE APOIO E COM FIXAÇÃO EM SEIS PONTOS DO PAINEL, SENDO DUAS EM CADA EXTREMIDADE E DUAS NO CENTRO, FIXADO COM PRESILHAS (GRAPAS FIXAS), PARAFUSOS COM PORCAS E ARRUELAS OU PARAFUSOS AUTO ATARRAXANTE. (VER DETALHAMENTO PRANCHA Nº06)

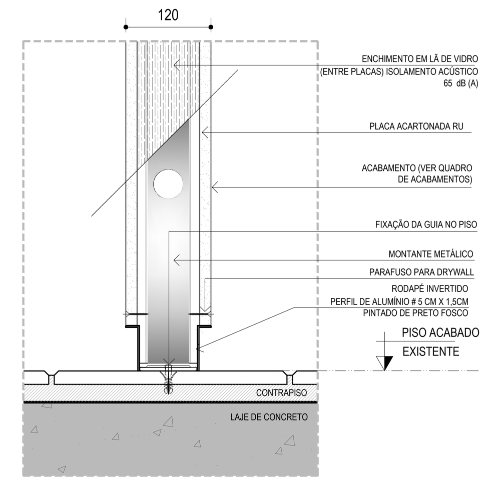

DET. 02 |DRYWALL ÁREAS SECAS

ESCALA 1:5

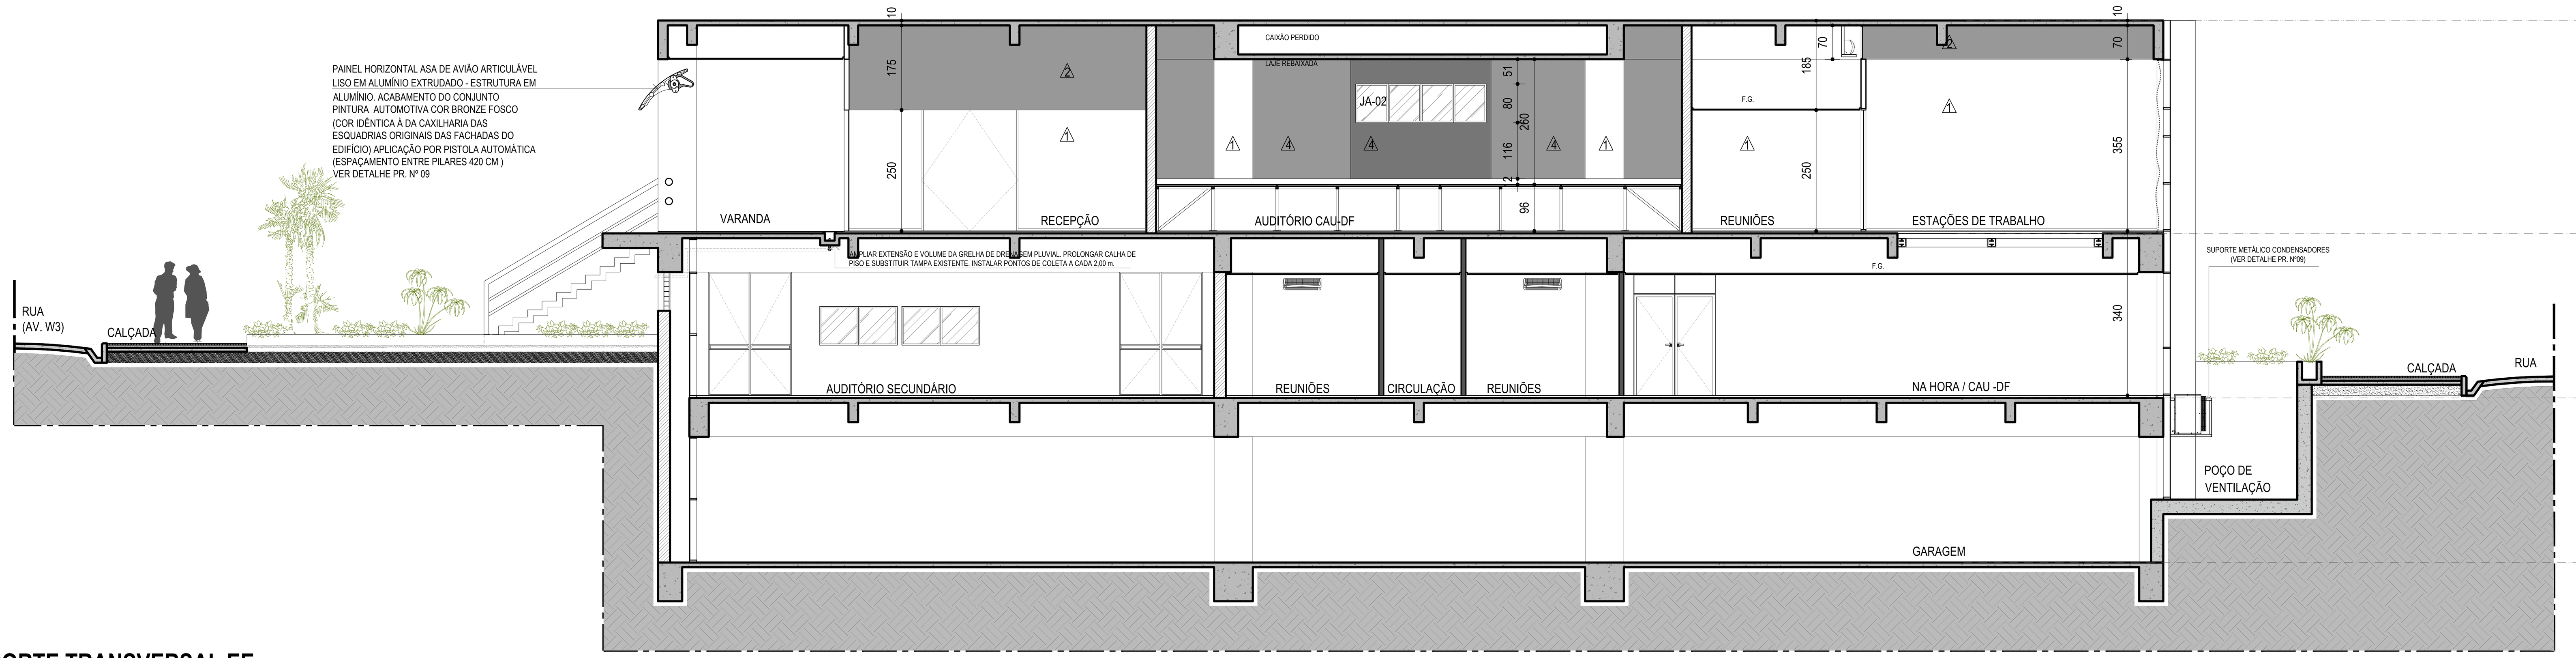

CORTE TRANSVERSAL EE

ESCALA 1:75

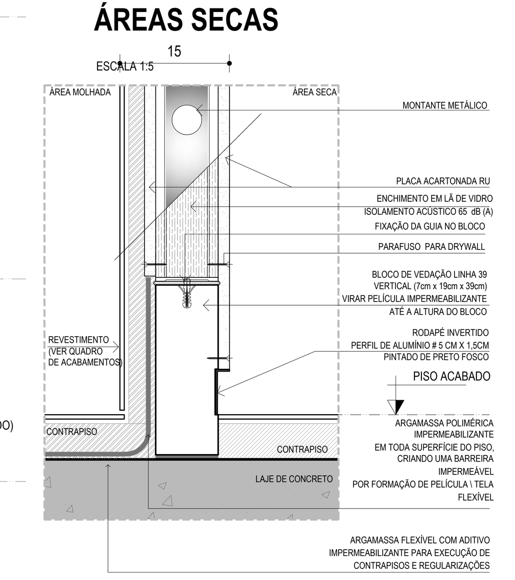

DET. 01 |DRYWALL ÁREAS MOLHADAS

ESCALA 1:5

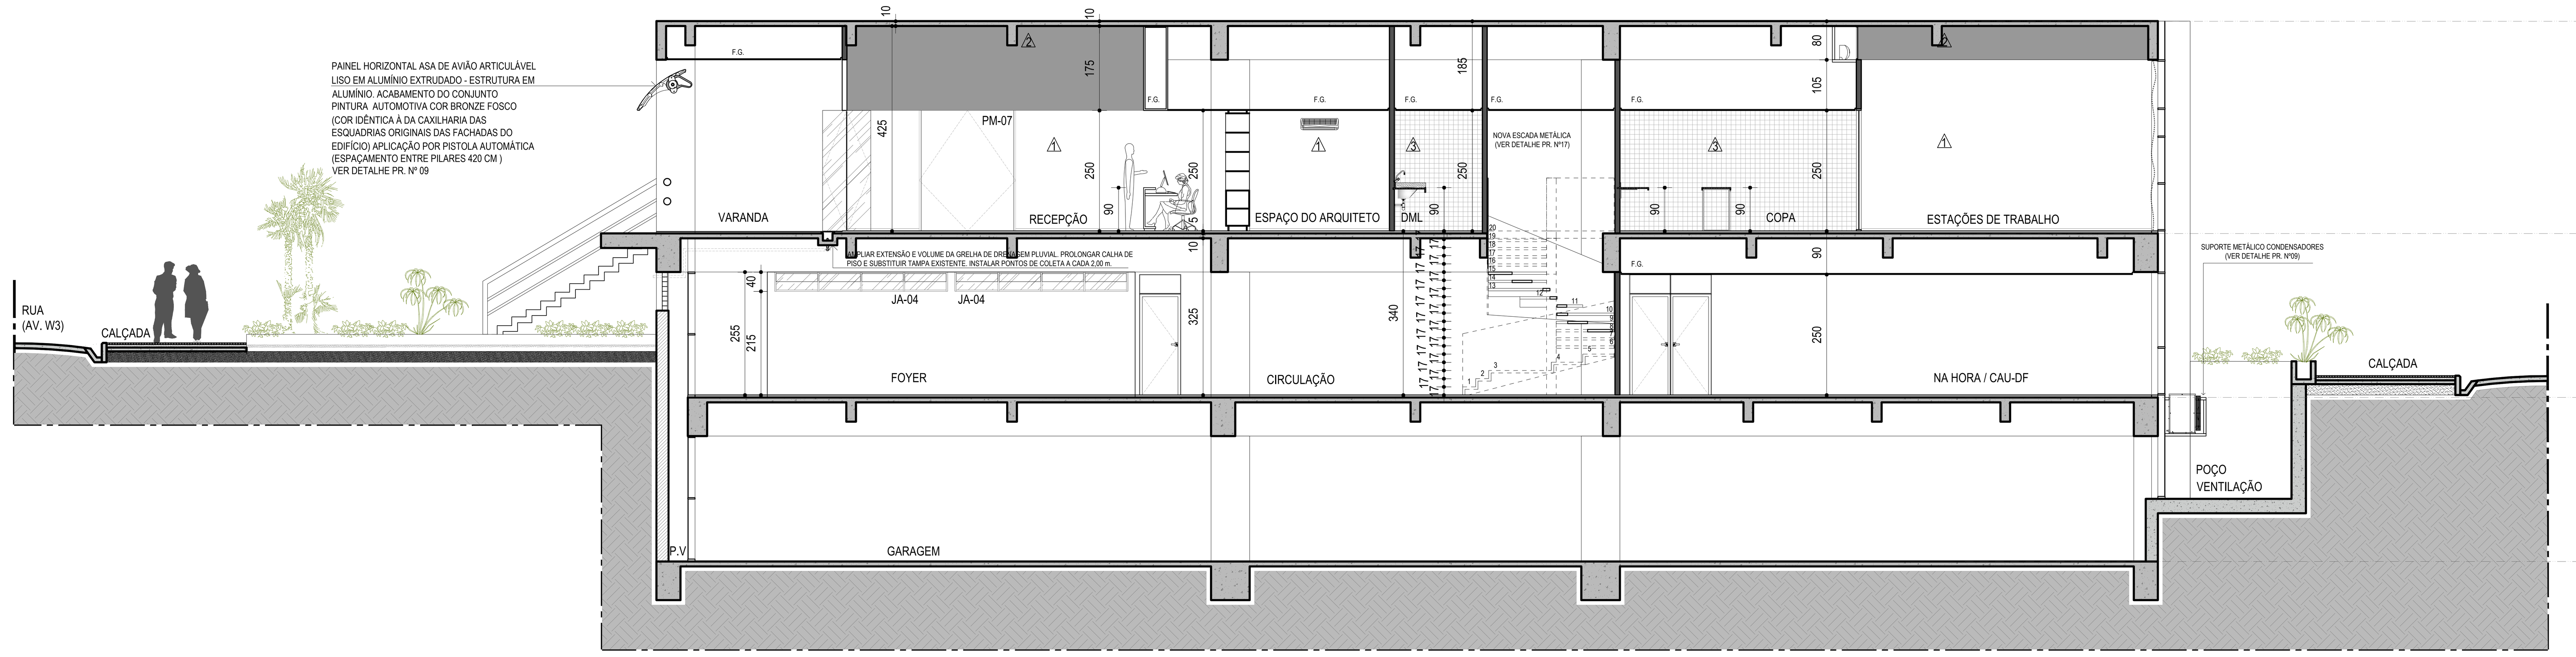

CORTE TRANSVERSAL DD

ESCALA 1:75

ÁREAS MOLHADAS

ESCALA 1:5

LEGENDA - SIGLAS

G.C. - GUARDA CORPO
F.G - FORRO DE GESSO ACARTONADO
L.I. - LAJE IMPERMEABILIZADA
D.V. - DUTO DE VENTILAÇÃO 200mm
E.X. - EXAUSTOR MECÂNICO Ø= 200 mm
R.L.- RALO LINEAR
R.S. - V - RALO SINFONADO
P.V. - POÇO DE VENTILAÇÃO

CONFERIR MEDIDAS NA OBRA
EXECUTOR
ATENÇÃO

QUADRO DE ACABAMENTOS

PISO	LOCAL	QUANTIDADE
I - GRANITO CINZA ANDORINHA 50 X 50 CM - EXISTENTE A RECUPERAR E MANTER	FOYER, DML	177,50 m²
II - MÁRMORE BRANCO NACIONAL - EXISTENTE A RECUPERAR E MANTER	ESTAÇÕES DE TRABALHO	145,00 m²
III - CARPETE DE NYLON EM MANTA PARA TRAFEGO COMERCIAL PESADO COR CHUMBO (APLICADO SOBRE PISO EXISTENTE)	RECEPÇÃO, CIRCULAÇÃO, ESPAÇO DO ARQUITETO, CARTEIRA, REUNIÕES, ADMINISTRATIVO, JURÍDICO, GERÊNCIA, PRESIDÊNCIA, AUDITÓRIO, CABINES DE SOM E TRADUÇÃO	420,00m²
IV - PISO VINÍLICO PLACA 50 X 50 CM - COR CHUMBO (APLICADO SOBRE PISO EXISTENTE)	COPA / REPOUSO, ARQUIVO, CPD DEPÓSITO	55,00 m²
V - PORCELANATO ACETINADO CINZA 60 X 60	SANITÁRIOS FUNCIONÁRIOS SANITÁRIO PNE SANITÁRIO PRESIDÊNCIA	20,00 m²

PAREDE	LOCAL	QUANTIDADE
1 - PINTURA ACRÍLICA SEMI-BRILHO COR BRANCO NEVE	PAREDES ÁREAS SECAS ATÉ 2.50 M	500,00 m²
2 - PINTURA ACRÍLICA SEMI-BRILHO COR PRETO	PAREDES ÁREAS SECAS ACIMA DE 2.50 M VIGAS APARENTES	300,00 m²
3 - CERÂMICA CINZA INTERMEDIÁRIO 10 X 10 CM - PLACAS TELADAS	SANITÁRIOS, COPA, DML	140,00 m²
4 - CARPETE DE NYLON EM MANTA TRAFEGO COMERCIAL PESADO COR CHUMBO (APLICADO SOBRE MANTA DE LÃ DE PET)	CABINES AUDITÓRIO	40,00 m²
5 - PAINEL ACÚSTICO CHAPA PERFURADA COR BRANCO	AUDITÓRIO	134,00 m²

QUADRO DE ESQUADRIAS - TÉRREO

ESQUADRIAS EXISTENTES EM VIDRO TEMPERADO

ESQUADRIA	DIMENSÃO (LARG. X ALT.)	BANDEIRA	MATERIAL	FUNCIONAMENTO ORIGINAL	PROCEDIMENTO A ADOTAR	LOCAL ORIGINAL	LOCAL PROJETO DE REFORMA	QUANTIDADE
VT - 01	0.21 x 2.50	0.47	VIDRO TEMPERADO INCOLOR 10 MM	FIXA (1F)	GUARDAR PARA REUTILIZAR	BANCO DO BRASIL	A DEFINIR	02
VT - 02	0.66 x 2.10	0.40 0.47		FIXA (1F)	GUARDAR PARA REUTILIZAR	BANCO DO BRASIL	A DEFINIR	01
VT - 03	0.70 x 2.50	0.47		ABRIR (1F)	GUARDAR PARA REUTILIZAR	BANCO DO BRASIL	A DEFINIR	01
VT - 04	0.80 x 2.10	-		ABRIR (1F)	GUARDAR PARA REUTILIZAR	BANCO DO BRASIL	A DEFINIR	01
VT - 05	0.81 x 2.50	-		FIXA (1F)	GUARDAR PARA REUTILIZAR	BANCO DO BRASIL	A DEFINIR	01
VT - 06	0.85 x 2.50	0.47		FIXA (1F)	REUTILIZAR VIDRO. CONFECCIONAR E INSTALAR CAIXILHO PRETO PIVOTANTE	BANCO DO BRASIL	FOYER TÉRREO	02
VT - 07	0.90 x 2.10	0.40 0.47		ABRIR (1F)	GUARDAR PARA REUTILIZAR	BANCO DO BRASIL	A DEFINIR	01
VT - 08	0.94 x 2.10	0.40 0.47		ABRIR (1F)	GUARDAR PARA REUTILIZAR	BANCO DO BRASIL	A DEFINIR	01
VT - 09	0.99 x 2.50	-		FIXA (1F)	REUTILIZAR VIDRO. CONFECCIONAR E INSTALAR CAIXILHO PRETO PIVOTANTE	BANCO DO BRASIL	FOYER TÉRREO	05
VT - 10	1.02 x 2.50	-		FIXA (1F)	REUTILIZAR VIDRO. CONFECCIONAR E INSTALAR CAIXILHO PRETO PIVOTANTE	BANCO DO BRASIL	FOYER TÉRREO	18
VT - 11	1.14 x 2.50	0.47		FIXA (1F)	REUTILIZAR VIDRO. CONFECCIONAR E INSTALAR CAIXILHO PRETO PIVOTANTE	BANCO DO BRASIL	FOYER TÉRREO	02
VT - 12	2.00 x 2.10	-		ABRIR (2F)	GUARDAR PARA REUTILIZAR	BANCO DO BRASIL	A DEFINIR	01
VT - 13	2.20 x 2.10	-		ABRIR (2F)	GUARDAR PARA REUTILIZAR	MUSEU FUNASA	A DEFINIR	01

NOVAS ESQUADRIAS EM VIDRO TEMPERADO

ESQUADRIA	DIMENSÃO (LARG. X ALT.)	PEITORIL	MATERIAL	FUNCIONAMENTO	PROCEDIMENTO A ADOTAR	LOCAL	QUANTIDADE
VT - 14	0.80 x 2.50	-	VIDRO TEMPERADO 10 MM ADESIVADO	ABRIR(1F)	ADQUIRIR. CONFECCIONAR. INSTALAR	SANITÁRIOS FUNCIONÁRIOS TÉRREO	03
VT - 15	2.90 x 2.50	-	VIDRO TEMPERADO INCOLOR 10 MM	FIXA(2F)+CORRE(1F)	ADQUIRIR. CONFECCIONAR. INSTALAR	ESPAÇO ARQUITETO TR	01
VT - 16	4.00 x 1.40	1.10		FIXA(4F)	ADQUIRIR. CONFECCIONAR. INSTALAR	ADMINISTRATIVO TÉRREO	01

NOVAS PORTAS DE ALUMÍNIO E VIDRO

ESQUADRIA	DIMENSÃO (LARG. X ALT.)	PEITORIL	MATERIAL	FUNCIONAMENTO	PROCEDIMENTO A ADOTAR	LOCAL	QUANTIDADE
PA - 01	1.95 x 2.50	-	VIDRO INCOLOR 6MM CAIXILHARIA ALUMÍNIO COR PRETO REQUISITOS INTERMEDIÁRIOS NBR 15.575/2013	FIXA(1F)+ABRIR(1F)	ADQUIRIR. CONFECCIONAR. INSTALAR	ESCADA TÉRREO	01
PA - 02	2.00 x 2.50	-		FIXA(1F)+ABRIR(1F)	ADQUIRIR. CONFECCIONAR. INSTALAR	CIRCULAÇÃO TÉRREO	01
PA - 03	3.60 x 2.50	-		FIXA(2F)+ABRIR(1F)	ADQUIRIR. CONFECCIONAR. INSTALAR	REUNIÕES TÉRREO	02
PA - 04	4.77 x 2.50	-		FIXA(4F)	ADQUIRIR. CONFECCIONAR. INSTALAR	COPA TÉRREO	01

NOVAS JANELAS DE ALUMÍNIO E VIDRO

ESQUADRIA	DIMENSÃO (LARG. X ALT.)	PEITORIL	MATERIAL	FUNCIONAMENTO	PROCEDIMENTO A ADOTAR	LOCAL	QUANTIDADE
JA - 01	1.60 x 1.30	0.80	VIDRO INCOLOR 6MM CAIXILHARIA ALUMÍNIO COR PRETO REQUISITOS INTERMEDIÁRIOS NBR 15.575/2013	FIXA(2F)	ADQUIRIR. CONFECCIONAR. INSTALAR	CABINE TRADUÇÕES TR.	01
JA - 02	2.70 x 0.80	0.80		FIXA(4F)	ADQUIRIR. CONFECCIONAR. INSTALAR	CABINE SOM TÉRREO	01

NOVAS PORTAS DE MADEIRA BI-IMUNIZADAS

ESQUADRIA	DIMENSÃO (LARG. X ALT.)	BANDEIRA	ACABAMENTO	FUNCIONAMENTO	PROCEDIMENTO A ADOTAR	LOCAL	QUANTIDADE
PM-01	0.60 x 2.50	-	MELAMINA LISA PRETA	ABRIR(1F)	ADQUIRIR. CONFECCIONAR. INSTALAR	CABINES AUDITÓRIO TR.	02
PM-02	0.80 x 2.10	0.40	MELAMINA LISA PRETA + VIDRO INCOLOR	ABRIR(1F) + BOCA DE LOBO	ADQUIRIR. CONFECCIONAR. INSTALAR	SANIT. PRESIDÊNCIA TR.	01
PM-03	0.80 x 2.50	-	MELAMINA TXT BRANCA	ABRIR(1F)	ADQUIRIR. CONFECCIONAR. INSTALAR	CPD, DML, ARQUIVO, DEPÓSITO,COPA	05
PM-03-A	0.80 x 2.50	-	MELAMINA TXT BRANCA ACÚSTICA	ABRIR(1F)	ADQUIRIR. CONFECCIONAR. INSTALAR	PRESIDÊNCIA	01
PM-04	1.175 x 2.50	-	MELAMINA TXT PRETA	ABRIR(1F)	ADQUIRIR. CONFECCIONAR. INSTALAR	AUDITÓRIO TÉRREO	02
PM-05-A	2.35 x 2.50	-	DUPLA FACE MELAMINA PRETA FACE INTERNA BRANCA FACE EXTERNA BARRA ANTI-PÂNICO ACÚSTICA	ABRIR(2F) PARA FORA	ADQUIRIR. CONFECCIONAR. INSTALAR	AUDITÓRIO TÉRREO	01
PM-06-A	2.60 x 2.50	-	MELAMINA TXT BRANCA ACÚSTICA	CORRER (1F)	ADQUIRIR. CONFECCIONAR. INSTALAR	PRESIDÊNCIA TÉRREO	01
PM-07	2.00 x 2.50	-	MELAMINA TXT BRANCA	PIVOTANTE (1F)	ADQUIRIR. CONFECCIONAR. INSTALAR	RECEPÇÃO TÉRREO	01
PM-08-A	2.60 x 3.50		MELAMINA TXT BRANCA ACÚSTICA	DESLIZANTE(3F) DOBRÁVEL	ADQUIRIR. CONFECCIONAR. INSTALAR	REUNIÃO 1/REUNIÃO2	01

NOVOS PAINÉIS ACÚSTICOS

ESQUADRIA	DIMENSÃO (LARGURA)	DIMENSÃO (ALTURA)	MATERIAL	FUNCIONAMENTO	PROCEDIMENTO A ADOTAR	LOCAL	QUANTIDADE
PAC-01	21.00	VARIÁVEL	CHAPA DE MADEIRA PERFURADA, MIOLO ACÚSTICO, ACABAMENTO MELAMINA COR BRANCO	FIXA (22F)	ADQUIRIR. CONFECCIONAR. INSTALAR	AUDITÓRIO TÉRREO	01
PAC-02	21.00	VARIÁVEL		FIXA (22F)	ADQUIRIR. CONFECCIONAR. INSTALAR	AUDITÓRIO TÉRREO	01

ESQUADRIAS EXISTENTES DE VIDRO E FERRO (A REVITALIZAR)

ESQUADRIA	DIMENSÃO (LARG. X ALT.)	PEITORIL	MATERIAL	FUNCIONAMENTO	PROCEDIMENTO A ADOTAR	LOCAL	QUANTIDADE
EF - 01	2.40 x 3.60	-	ESQUADRIA CAIXILHARIA DE FERRO E VIDRO SIMPLES INCOLOR E BRONZE 6MM	FIXA (2F)	SUBSTITUIR VIDROS DANIFICADOS MANTENDO PADRÃO ORIGINAL MANTER CAIXILHARIA EXTERNA ORIGINAL E APLICAR PINTURA ELETROSTÁTICA COR PRETO FOSCO NAS FACES VOLTADAS PARA O INTERIOR DO EDIFÍCIO	FACHADA NORTE - TR	01
EF - 02	3.00 x 3.60	-		FIXA (3F)		FACHADA SUL-TR	01
EF - 03	4.20 x 3.60	-		FIXA(5F)+MAXIM-AR		FACHADA LESTE-TR	08
EF - 04	2.40 x 3.60	-				FACHADA NORTE - SS1	01
EF - 05	3.00 x 3.60	-				FACHADA SUL-SS1	01
EF - 06	4.20 x 3.60	-				FACHADA LESTE-SS1	08

DIVISÓRIAS EXISTENTES DE PAINÉIS OPACOS E MÓDULOS COM VIDRO E PERSIANAS (A REUTILIZAR)

ESQUADRIA	DIMENSÃO (LARG. X ALT.)	PEITORIL	MATERIAL	FUNCIONAMENTO	SERVIÇO A EXECUTAR	LOCAL ORIGINAL	LOCAL PROJETO DE REFORMA	QUANTIDADE
DV - 01	0.80 x 2.50	-	PAINÉIS PRÉ-FABRICADOS SUBSTRATO EM MADEIRA REVESTIDA EM MELAMINA DE BAIXA PRESSÃO, MONTANTES METÁLICOS E PLANOS DE VIDRO E PERSIANAS	ABRIR (1F)	REUTILIZAR MANTENDO COR ORIGINAL	SUBSOLO 1	TÉRREO	03
DV - 02	0.90 x 2.50	-		FIXA (1F)	REUTILIZAR MANTENDO COR ORIGINAL	SUBSOLO 1	TÉRREO	07

NOTA: ACESSIBILIIDADE | COE -DF

O PROFISSIONAL RESPONSÁVEL PELA EXECUÇÃO DA OBRA, JUNTAMENTE COM O PROPRIETÁRIO, SE COMPROMETE A CONSTRUIR A CALÇADA DE SUA RESPONSABILIDADE, ADEQUANDO-A COM AS VIZINHAS EXISTENTES, ATENDENDO A ACESSIBILIDADE A TODOS, COM RAMPAS E OUTROS ITENS NOS TERMOS DO CÓDIGO DE EDIFICAÇÕES DO DISTRITO FEDERAL. CIRCULAR Nº 133/06 – SUCAR DE 26 DE SETEMBRO DE 2006.

NUMERAÇÃO DO PROTOCOLO:

SETOR: SETOR DE EDIFÍCIOS PÚBLICOS NORTE - SEPN - RA I
ENDEREÇO: SEPN 510, BLOCO A, ASA NORTE, BRASÍLIA - DF
PROPRIETÁRIO: CONSELHO DE ARQUITETURA E URBANISMO DO DISTRITO FEDERAL / CAU-DF
AUTOR DO PROJETO: KATIANNE MARRY FERREIRA BARBOSA - CAU – A387991
RESPONSÁVEL TÉCNICO:

PROPRIETÁRIO: CONSELHO DE ARQUITETURA E URBANISMO DO DISTRITO FEDERAL / CAU-DF
AUTOR DO PROJETO: KATIANNE MARRY FERREIRA BARBOSA - CAU – A387991
RESPONSÁVEL TÉCNICO:

CARIMBOS RA:
CARIMBOS RA:
CARIMBOS RA:

PROJETO DE MODIFICAÇÃO SEM ACRÉSCIMO DE ÁREA
CONTEÚDO DA PRANCHA:

CORTE TRANSVERSAL DD	ESC.1/75	
CORTE TRANSVERSAL EE	ESC.1/75	
CORTE TRANSVERSAL FF E GG	ESC.1/75	

Nº DA PRANCHA: ARQ - 08

08-SEDE-CAU-DF-510N-PE-CORTES-V01-M00-R00.DWG