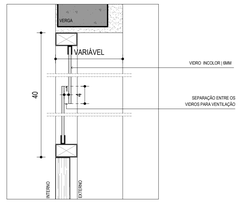

DETALHE 01 - BOCA DE LOBO/ GUILHOTINA (PM - 02)

ESCALA 1:5

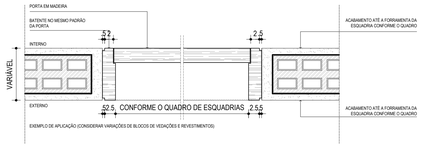

DETALHE 04 - PORTAS PM - SEM ALIZAR

ESCALA 1:5

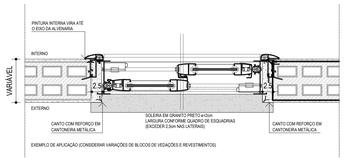

DETALHE 05 - JA DE CORRER (SOLEIRA)

ESCALA 1:5

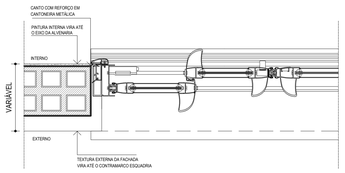

DET.06 - PA-03 PREFIL SÉRIE 40

ESCALA 1:5

DETALHE 02 - PORTAS PM - COM ALIZAR

ESCALA 1:5

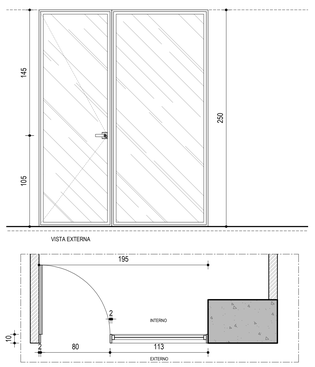

PA-01

ESCALA 1:25
PLANTA BAIXA
LOCALIZAÇÃO: HALL ESCADA TÉRREO | QTDE. 01

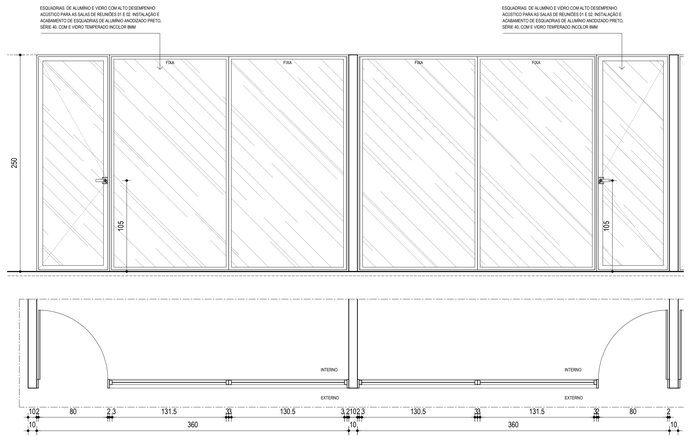

PA-03

ESCALA 1:25
PLANTA BAIXA
LOCALIZAÇÃO: REUNIÕES 01 TÉRREO | QTDE. 01

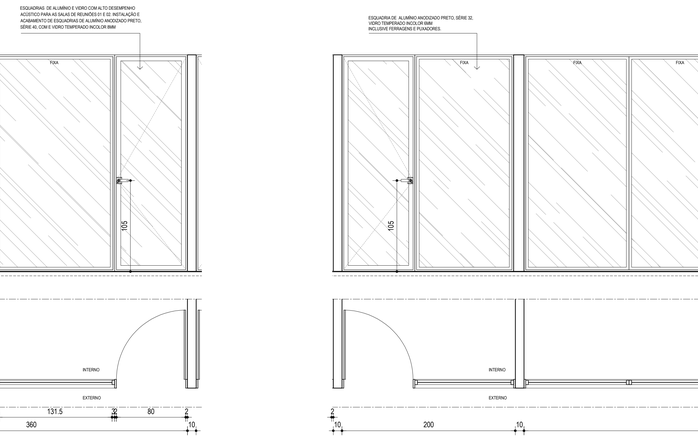

PA-03

ESCALA 1:25
PLANTA BAIXA
LOCALIZAÇÃO: REUNIÕES 02 TÉRREO | QTDE. 01

PA-02

ESCALA 1:25
PLANTA BAIXA
LOCALIZAÇÃO: CIRCULAÇÃO TÉRREO | QTDE. 01

PA-04

ESCALA 1:25
PLANTA BAIXA
LOCALIZAÇÃO: COPA TÉRREO | QTDE. 01

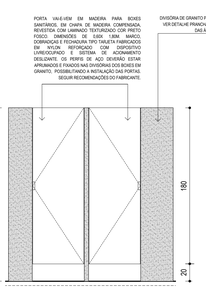

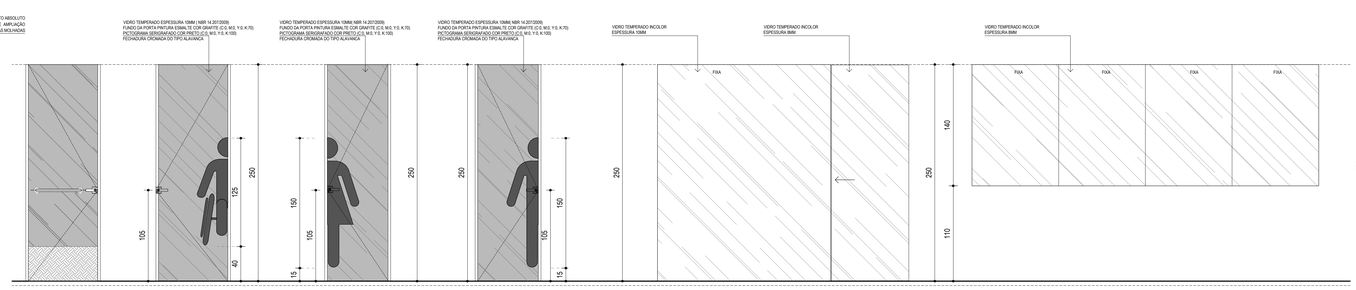

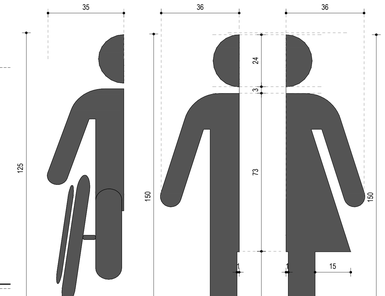

DETALHAMENTO PICTOGRAMAS - PORTAS SANITÁRIOS

ESCALA 1:10

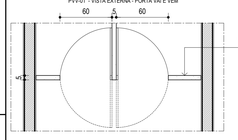

PVV-01 - BOXES SANITÁRIOS

ESCALA 1:25
PLANTA BAIXA
LOCALIZAÇÃO: SANIT. MASC. E FEMININO TÉRREO | QTDE. 04

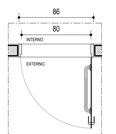

VT-14 SANIT. PNE

ESCALA 1:25
PLANTA BAIXA
LOCALIZAÇÃO: SANIT. PNE TÉRREO | QTDE. 01

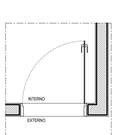

VT-14 FEMININO

ESCALA 1:25
PLANTA BAIXA
LOCALIZAÇÃO: SANITÁRIO FEMININO TÉRREO | QTDE. 01

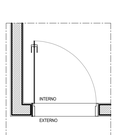

VT-14 MASCULINO

ESCALA 1:25
PLANTA BAIXA
LOCALIZAÇÃO: SANITÁRIO MASCULINO TÉRREO
QTDE. 01

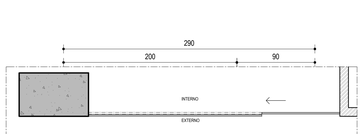

VT-15

ESCALA 1:25
PLANTA BAIXA
LOCALIZAÇÃO: ESPAÇO ARQUITETO TÉRREO | QTDE. 01

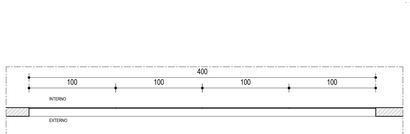

VT-16

ESCALA 1:25
PLANTA BAIXA
LOCALIZAÇÃO: ADMINISTRATIVO TÉRREO | QTDE. 01

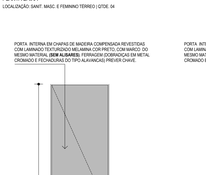

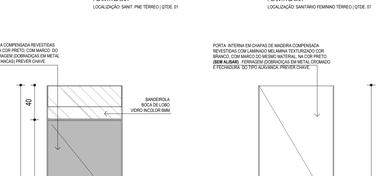

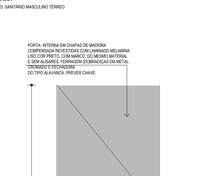

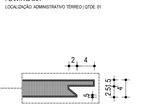

DET. 07 - CAVA

ESCALA 1:5

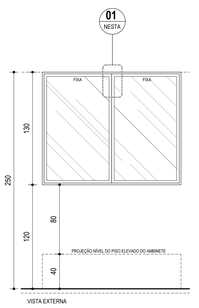

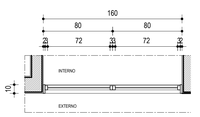

JA-01

ESCALA 1:25
PLANTA BAIXA
LOCALIZAÇÃO: CABINE TRADUÇÕES TÉRREO | QTDE. 01

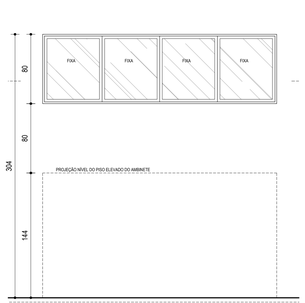

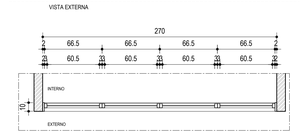

JA-02

ESCALA 1:25
PLANTA BAIXA
LOCALIZAÇÃO: CABINE SOM AUDITÓRIO TÉRREO | QTDE. 01

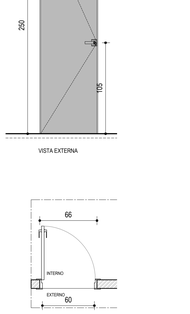

PM-01

ESCALA 1:25
PLANTA BAIXA
LOCALIZAÇÃO: CABINES TRADUÇÕES E SOM TÉRREO
QTDE. 02

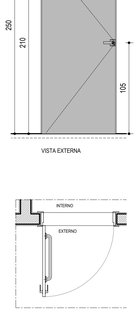

PM-02

ESCALA 1:25
PLANTA BAIXA
LOCALIZAÇÃO: SANITÁRIO RESIDÊNCIA | QTDE. 01

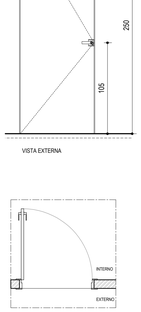

PM-03

ESCALA 1:25
PLANTA BAIXA
LOCALIZAÇÃO: OFC. ARQUIVO, DEPÓSITO, COPA, ONL. | QTDE. 05

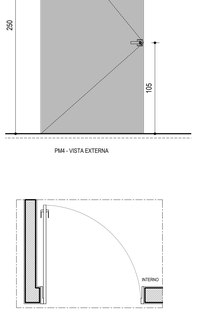

PM-04

ESCALA 1:25
PLANTA BAIXA
LOCALIZAÇÃO: DEPÓSITO, ESTAR PRIVATIVO PRESIDÊNCIA
QTDE. 02

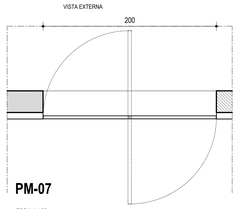

PM-07

ESCALA 1:25
PLANTA BAIXA
LOCALIZAÇÃO: RECEPÇÃO TÉRREO | QTDE. 01

QUADRO DE ESQUADRIAS - TÉRREO

ESQUADRIAS EXISTENTES EM VIDRO TEMPERADO

ESQUADRIA	DIMENSÃO (LARG. X ALT.)	PEITORIL	MATERIAL	FUNCIONAMENTO ORIGINAL	PROCEDIMENTO A ADOTAR	LOCAL ORIGINAL	LOCAL PROJETO DE REFORMA	QUANTIDADE
VT - 01	0.21 x 2.50	0.47	VIDRO TEMPERADO INCOLOR 10 MM	FIXA (1F)	GUARDAR PARA REUTILIZAR	BANCO DO BRASIL	A DEFINIR	02
VT - 02	0.66 x 2.10	0.40 0.47		FIXA (1F)	GUARDAR PARA REUTILIZAR	BANCO DO BRASIL	A DEFINIR	01
VT - 03	0.70 x 2.50	0.47		ABRIR (1F)	GUARDAR PARA REUTILIZAR	BANCO DO BRASIL	A DEFINIR	01
VT - 04	0.80 x 2.10	-		ABRIR (1F)	GUARDAR PARA REUTILIZAR	BANCO DO BRASIL	A DEFINIR	01
VT - 05	0.81 x 2.50	-		FIXA (1F)	GUARDAR PARA REUTILIZAR	BANCO DO BRASIL	A DEFINIR	01
VT - 06	0.85 x 2.50	0.47		FIXA (1F)	REUTILIZAR VIDRO. CONFECCIONAR E INSTALAR CAIXILHO PRETO PIVOTANTE	BANCO DO BRASIL	FOYER TÉRREO	02
VT - 07	0.90 x 2.10	0.40 0.47		ABRIR (1F)	GUARDAR PARA REUTILIZAR	BANCO DO BRASIL	A DEFINIR	01
VT - 08	0.94 x 2.10	0.40 0.47		ABRIR (1F)	GUARDAR PARA REUTILIZAR	BANCO DO BRASIL	A DEFINIR	01
VT - 09	0.99 x 2.50	-		FIXA (1F)	REUTILIZAR VIDRO. CONFECCIONAR E INSTALAR CAIXILHO PRETO PIVOTANTE	BANCO DO BRASIL	FOYER TÉRREO	05
VT - 10	1.02 x 2.50	-		FIXA (1F)	REUTILIZAR VIDRO. CONFECCIONAR E INSTALAR CAIXILHO PRETO PIVOTANTE	BANCO DO BRASIL	FOYER TÉRREO	18
VT - 11	1.14 x 2.50	0.47		FIXA (1F)	REUTILIZAR VIDRO. CONFECCIONAR E INSTALAR CAIXILHO PRETO PIVOTANTE	BANCO DO BRASIL	FOYER TÉRREO	02
VT - 12	2.00 x 2.10	-		ABRIR (2F)	GUARDAR PARA REUTILIZAR	BANCO DO BRASIL	A DEFINIR	01
VT - 13	2.20 x 2.10	-		ABRIR (2F)	GUARDAR PARA REUTILIZAR	MUSEU FUNASA	A DEFINIR	01

NOVAS ESQUADRIAS EM VIDRO TEMPERADO

ESQUADRIA	DIMENSÃO (LARG. X ALT.)	PEITORIL	MATERIAL	FUNCIONAMENTO	PROCEDIMENTO A ADOTAR	LOCAL	QUANTIDADE
VT - 14	0.80 x 2.50	-	VIDRO TEMPERADO 10 MM ADESIVADO	ABRIR(1F)	ADQUIRIR CONFECCIONAR. INSTALAR	SANITÁRIOS FUNCIONÁRIOS TÉRREO	03
VT - 15	2.50 x 2.50	-	VIDRO TEMPERADO INCOLOR 10 MM	FIXA(2F)+CORRE(1F)	ADQUIRIR CONFECCIONAR. INSTALAR	ESPAÇO ARQUITETO TR	01
VT - 16	4.00 x 1.40	1.10		FIXA(4F)	ADQUIRIR CONFECCIONAR. INSTALAR	ADMINISTRATIVO TÉRREO	01

NOVAS PORTAS DE ALUMÍNIO E VIDRO

ESQUADRIA	DIMENSÃO (LARG. X ALT.)	PEITORIL	MATERIAL	FUNCIONAMENTO	PROCEDIMENTO A ADOTAR	LOCAL	QUANTIDADE
PA - 01	1.95 x 2.50	-	VIDRO INCOLOR 8MM CAIXILHARIA ALUMÍNIO COR PRETO REQUISITOS INTERMEDIÁRIOS NBR 15.575/2013	FIXA(1F)+ABRIR(1F)	ADQUIRIR CONFECCIONAR. INSTALAR	ESCADA TÉRREO	01
PA - 02	2.00 x 2.50	-		FIXA(1F)+ABRIR(1F)	ADQUIRIR CONFECCIONAR. INSTALAR	CIRCULAÇÃO TÉRREO	01
PA - 03	3.60 x 2.50	-		FIXA(2F)+ABRIR(1F)	ADQUIRIR CONFECCIONAR. INSTALAR	REUNIÕES TERREO	02
PA - 04	4.77 x 2.50	-		FIXA(4F)	ADQUIRIR CONFECCIONAR. INSTALAR	COPA TERREO	01

NOVAS JANELAS DE ALUMÍNIO E VIDRO

ESQUADRIA	DIMENSÃO (LARG. X ALT.)	PEITORIL	MATERIAL	FUNCIONAMENTO	PROCEDIMENTO A ADOTAR	LOCAL	QUANTIDADE
JA - 01	1.60 x 1.30	0.80	VIDRO INCOLOR 8MM CAIXILHARIA ALUMÍNIO COR PRETO REQUISITOS INTERMEDIÁRIOS NBR 15.575/2013	FIXA(2F)	ADQUIRIR CONFECCIONAR. INSTALAR	CABINE TRADUÇÕES TR.	01
JA - 02	2.70 x 0.80	0.80		FIXA(4F)	ADQUIRIR CONFECCIONAR. INSTALAR	CABINE SOM TÉRREO	01

NOVAS PORTAS DE MADEIRA BI-IMUNIZADAS

ESQUADRIA	DIMENSÃO (LARG. X ALT.)	BANDEIRA	ACABAMENTO	FUNCIONAMENTO	PROCEDIMENTO A ADOTAR	LOCAL	QUANTIDADE
PM-01	0.60 x 2.50	-	MELAMINA LISA PRETA	ABRIR(1F)	ADQUIRIR. CONFECCIONAR. INSTALAR	CABINES AUDITÓRIO TR.	02
PM-02	0.80 x 2.10	0.40	MELAMINA LISA PRETA + VIDRO INCOLOR	ABRIR(1F) + BOCA DE LOBO	ADQUIRIR. CONFECCIONAR. INSTALAR	SANIT. PRESIDÊNCIA TR.	01
PM-03	0.80 x 2.50	-	MELAMINA TXT BRANCA	ABRIR(1F)	ADQUIRIR. CONFECCIONAR. INSTALAR	CPD, DML, ARQUIVO, DEPÓSITO,COPA	05
PM-03-A	0.80 x 2.50	-	MELAMINA TXT BRANCA ACÚSTICA	ABRIR(1F)	ADQUIRIR. CONFECCIONAR. INSTALAR	PRESIDÊNCIA	01
PM-04	1.175 x 2.50	-	MELAMINA TXT PRETA	ABRIR(1F)	ADQUIRIR. CONFECCIONAR. INSTALAR	AUDITÓRIO TÉRREO	02
PM-05-A	2.35 x 2.50	-	DUPLA FACE MELAMINA PRETA FACE INTERNA BRANCA FACE EXTERNA BARRA ANTI-PÂNICO ACÚSTICA	ABRIR(2F) PARA FORA	ADQUIRIR. CONFECCIONAR. INSTALAR	AUDITORIO TÉRREO	01
PM-06-A	2.60 x 2.50	-	MELAMINA TXT BRANCA ACÚSTICA	CORRER (1F)	ADQUIRIR. CONFECCIONAR. INSTALAR	PRESIDÊNCIA TÉRREO	01
PM-07	2.00 x 2.50	-	MELAMINA TXT BRANCA	PIVOTANTE (1F) DESLIZANTE(3F)	ADQUIRIR. CONFECCIONAR. INSTALAR	RECEPÇÃO TÉRREO	01
PM-08-A	2.60 x 3.50		MELAMINA TXT BRANCA ACÚSTICA	DOBRAVEL	ADQUIRIR. CONFECCIONAR. INSTALAR	REUNIÃO 1/REUNIÃO2	01

NOVOS PAINÉIS ACÚSTICOS

ESQUADRIA	DIMENSÃO (LARG)(mm)	DIMENSÃO (ALT)(mm)	MATERIAL	FUNCIONAMENTO	PROCEDIMENTO A ADOTAR	LOCAL	QUANTIDADE
PAC-01	21.00	VARIÁVEL	CHAPA DE MADEIRA PERFURADA, MOLO ACÚSTICO, ACABAMENTO MELAMINA COR BRANCO	FIXA (2F)	ADQUIRIR. CONFECCIONAR. INSTALAR	AUDITÓRIO TÉRREO	01
PAC-02	21.00	VARIÁVEL		FIXA (2F)	ADQUIRIR. CONFECCIONAR. INSTALAR	AUDITÓRIO TÉRREO	01

ESQUADRIAS EXISTENTES DE VIDRO E FERRO (A REVITALIZAR)

ESQUADRIA	DIMENSÃO (LARG. X ALT.)	PEITORIL	MATERIAL	FUNCIONAMENTO	PROCEDIMENTO A ADOTAR	LOCAL	QUANTIDADE
EF - 01	2.40 x 3.60		ESQUADRIA CAIXILHARIA DE FERRO E VIDRO SIMPLES INCOLOR E BRONZE 6MM	FIXA (2F)	SUBSTITUIR VIDROS DANIFICADOS MANTENDO PADRÃO ORIGINAL MANTER CAIXILHARIA EXTERIOR ORIGINAL E APLICAR PINTURA ELETROSTÁTICA COR PRETO FOSCO NAS FACES VOLTADAS PARA O INTERIOR DO EDIFÍCIO	FACHADA NORTE - TR	01
EF - 02	3.00 x 3.60			FIXA (3F)		FACHADA SUL-TR	01
EF - 03	4.20 x 3.60			FIXA(5F)+MAXIM-AR		FACHADA LESTE-TR	08
EF - 04	2.40 x 3.60					FACHADA NORTE - SST	01
EF - 05	3.00 x 3.60					FACHADA SUL-SST	01
EF - 06	4.20 x 3.60					FACHADA LESTE-SST	08

DIVISÓRIAS EXISTENTES DE PAINÉIS OPACOS E MÓDULOS COM VIDRO E PERSIANAS (A REUTILIZAR)

ESQUADRIA	DIMENSÃO (LARG. X ALT.)	PEITORIL	MATERIAL	FUNCIONAMENTO	SERVIÇO A EXECUTAR	LOCAL ORIGINAL	LOCAL PROJETO DE REFORMA	QUANTIDADE
DV - 01	0.90 x 2.50		PAINÉIS PRÉ-FABRICADOS SUBSTRATO EM MADEIRA REVESTIDA EM MELAMINA DE BAIXA PRESSÃO, MONTANTES METÁLICOS E PLANOS DE VIDRO E PERSIANAS	ABRIR (1F)	REUTILIZAR MANTENDO COR ORIGINAL	SUBSOLO 1	TÉRREO	03
DV - 02	0.90 x 2.50			FIXA (1F)	REUTILIZAR MANTENDO COR ORIGINAL	SUBSOLO 1	TÉRREO	07

NOTA: ACESSIBILIDADE | CDE -DF

O PROFISSIONAL RESPONSÁVEL PELA EXECUÇÃO DA OBRA, JUNTAMENTE COM O PROPRIETÁRIO, SE COMPROMETE A CONSTRUIR A CALÇADA DE SUA RESPONSABILIDADE, ADEQUANDO-A COM AS VIZINHAS EXISTENTES, ATENDENDO A ACESSSIBILIDADE A TODOS, COM RAMPAS E OUTROS ITENS NOS TERMOS DO CÓDIGO DE EDIFICAÇÕES DO DISTRITO FEDERAL. CIRCULAR Nº 153/06 – SUCAR DE 26 DE SETEMBRO DE 2006.

NUMERAÇÃO DO PROTOCOLO:

SETOR:	SETOR DE EDIFÍCIOS PÚBLICOS NORTE - SEPN - RA I
ENDEREÇO:	SEPN 510, BLOCO A, ASA NORTE, BRASÍLIA - DF
PROPRIETÁRIO:	CONSELHO DE ARQUITETURA E URBANISMO DO DISTRITO FEDERAL / CAU-DF
AUTOR DO PROJETO:	KATIANNE MARRY FERREIRA BARBOSA - CAU - A387991
RESPONSÁVEL TÉCNICO:	

PROPRIETÁRIO: CONSELHO DE ARQUITETURA E URBANISMO DO DISTRITO FEDERAL / CAU-DF

AUTOR DO PROJETO: KATIANNE MARRY FERREIRA BARBOSA - CAU - A387991

RESPONSÁVEL TÉCNICO:

CARIMBOS RA:

CARIMBOS RA:

CARIMBOS RA:

PROJETO DE MODIFICAÇÃO SEM ACRÉSCIMO DE ÁREA	Nº DA PRANCHA:
CONTEÚDO DA PRANCHA:	
MAPA DE ESQUADRIAS (A ADQUIRIR) ESC.1/25	**ARQ - 10**

© DIREITOS AUTORAIS RESERVADOS (LEI 9.610/98)