


**DET.-01 | TABICA METÁLICA OBRIGATORIA EM TODOS OS AMBIENTES COM FORRO DE GESSO**  
ESCALA 1:5

**DET.-02 | TABICA METÁLICA OBRIGATORIA EM TODOS OS AMBIENTES COM FORRO DE GESSO**  
ESCALA 1:5

**DET.-03 | RASGO REBAIXO CIRCULAÇÃO**  
ESCALA 1:5

**IMAGEM TABICAS METÁLICAS**  
ESCALA 1:5

**DET.-04 | NUVEIS ACÚSTICAS EM LÂ DE PET**  
ESCALA 1:10

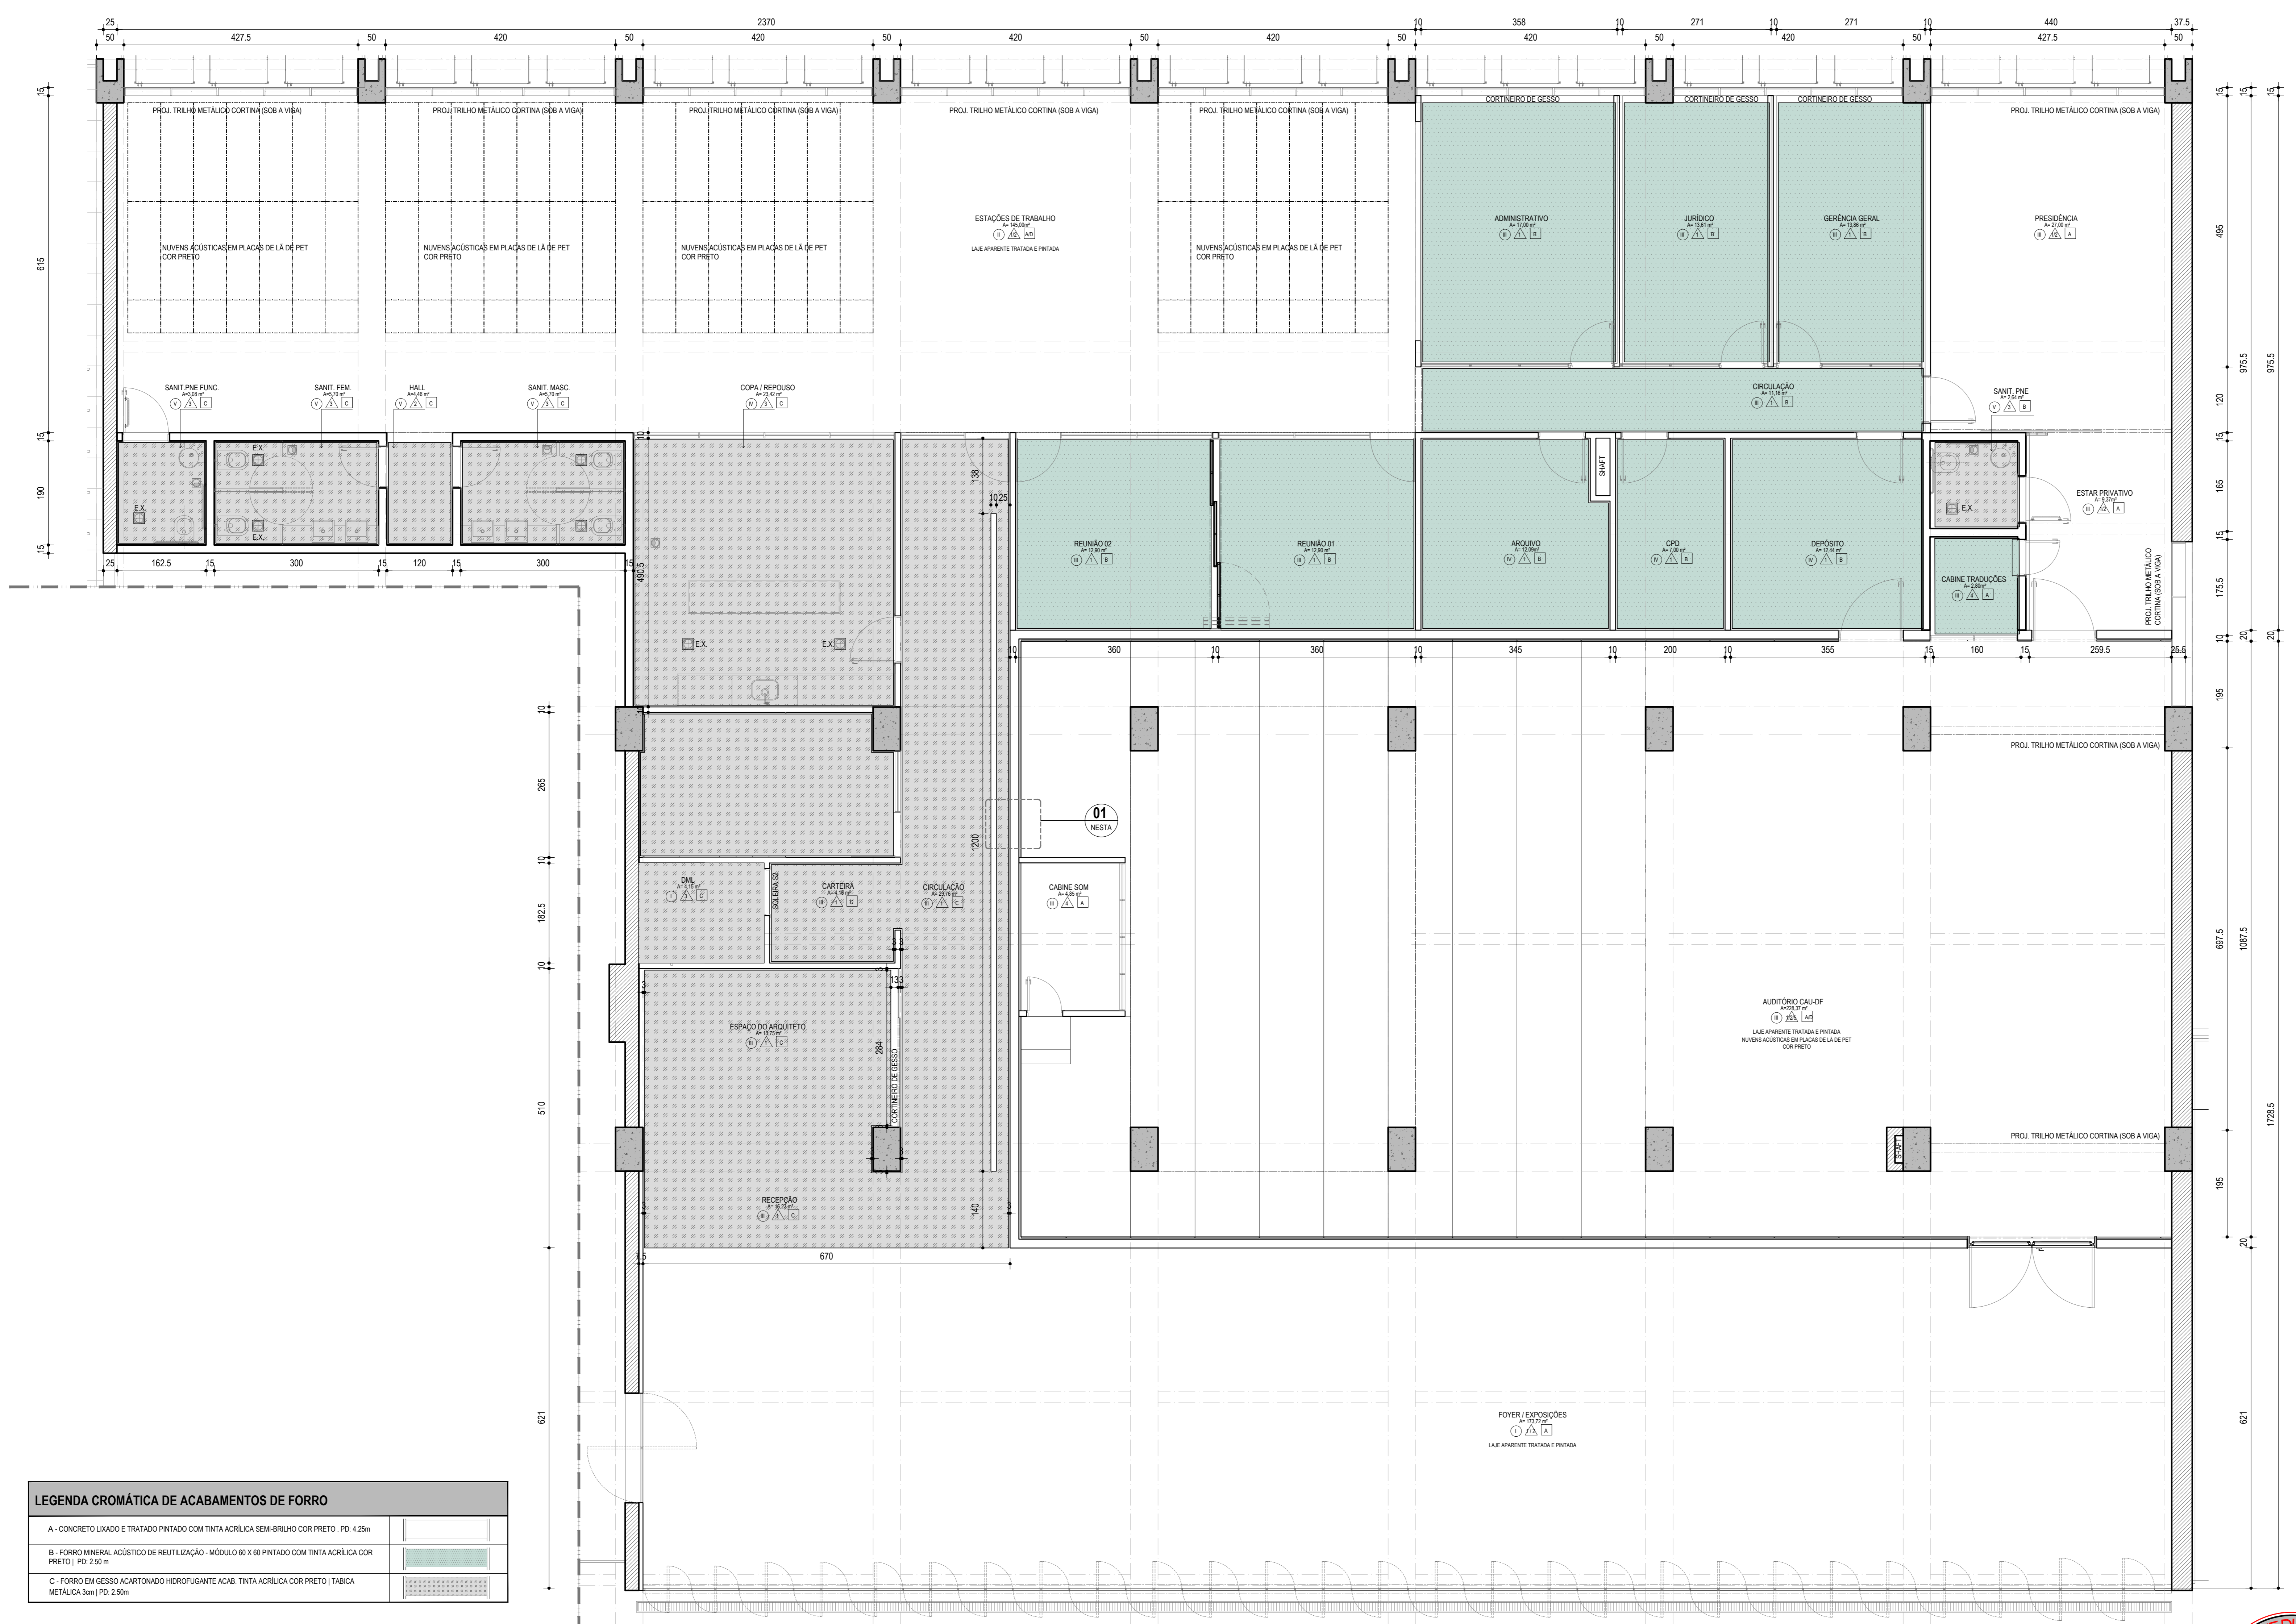

LEGENDA CROMÁTICA DE ACABAMENTOS DE FORRO	
B - FORRO MINERAL ACÚSTICO DE REUTILIZAÇÃO - MÓDULO 60 X 60 PINTADO COM TINTA ACRÍLICA COR PRETO / PD 250 m	
C - FORRO EM GESSO ACARTONADO HIGROFUGANTE ACAB. TINTA ACRÍLICA COR PRETO / TABICA METÁLICA 30x30 PD 250m	

**PLANTA DE PAGINAÇÃO DE FORRO - PAVIMENTO TÉRREO**  
ESCALA 1:50

O PROFISSIONAL RESPONSÁVEL PELA EXECUÇÃO DA OBRA, JUNTAMENTE COM O PROPRIETÁRIO, SE COMPROMETE A CONSTRUIR A CALÇADA DE SUA RESPONSABILIDADE, ADEQUANDO-A COM AS VIZINHAS EXISTENTES, ATENDENDO A ACESSIBILIDADE A TODOS, COM RAMPAS E OUTROS ITENS NOS TERMOS DO CÓDIGO DE EDIFICAÇÕES DO DISTRITO FEDERAL, CIRCULAR Nº 13396 - SUCAR DE 26 DE SETEMBRO DE 2006.

NUMERAÇÃO DO PROTOCOLO: \_\_\_\_\_

SETOR: SETOR DE EDIFÍCIOS PÚBLICOS NORTE - SEP - RA-1

ENDEREÇO: SEP 700, BLOCO A, ASA NORTE, BRASÍLIA - DF

PROPRIETÁRIO: CONSELHO DE ARQUITETURA E URBANISMO DO DISTRITO FEDERAL - CAU/DF

AUTOR DO PROJETO: KATIANE MARRY FERREIRA BARBOSA - CAU - A30791

RESPONSÁVEL TÉCNICO: \_\_\_\_\_

PROPRIETÁRIO: CONSELHO DE ARQUITETURA E URBANISMO DO DISTRITO FEDERAL - CAU/DF

AUTOR DO PROJETO: KATIANE MARRY FERREIRA BARBOSA - CAU - A30791

RESPONSÁVEL TÉCNICO: \_\_\_\_\_

CARIMBO RA: \_\_\_\_\_

CARIMBO RA: \_\_\_\_\_

CARIMBO RA: \_\_\_\_\_

